VR Architecte d'intérieur

SIRET: 999 674 930 00014
TVA: FR45 999 674 930 NAF: 7410Z

Maître d'ouvrage:

Adresse projet:

Format:
A3


Date:
28.09.2026

Ind:
PROJET 03


DOSSIER DE CONSULTATION DES ENTREPRISES

DECOPLUS PARQUETS -

Plan cadastral

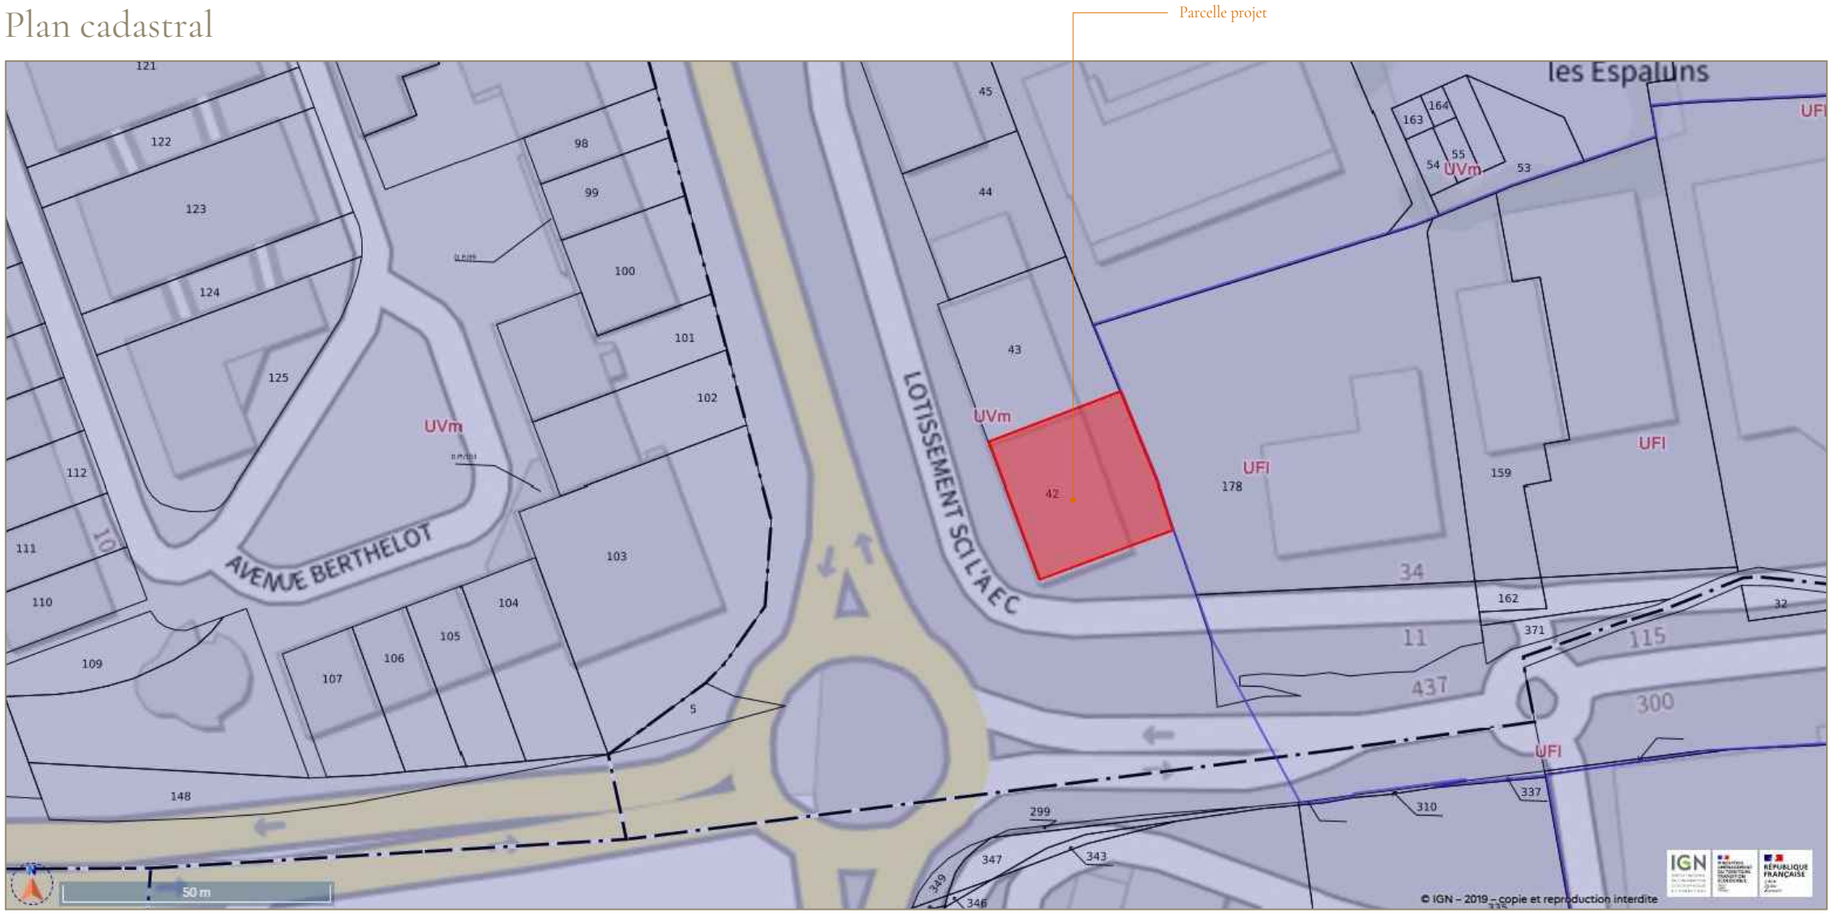

Vue aérienne

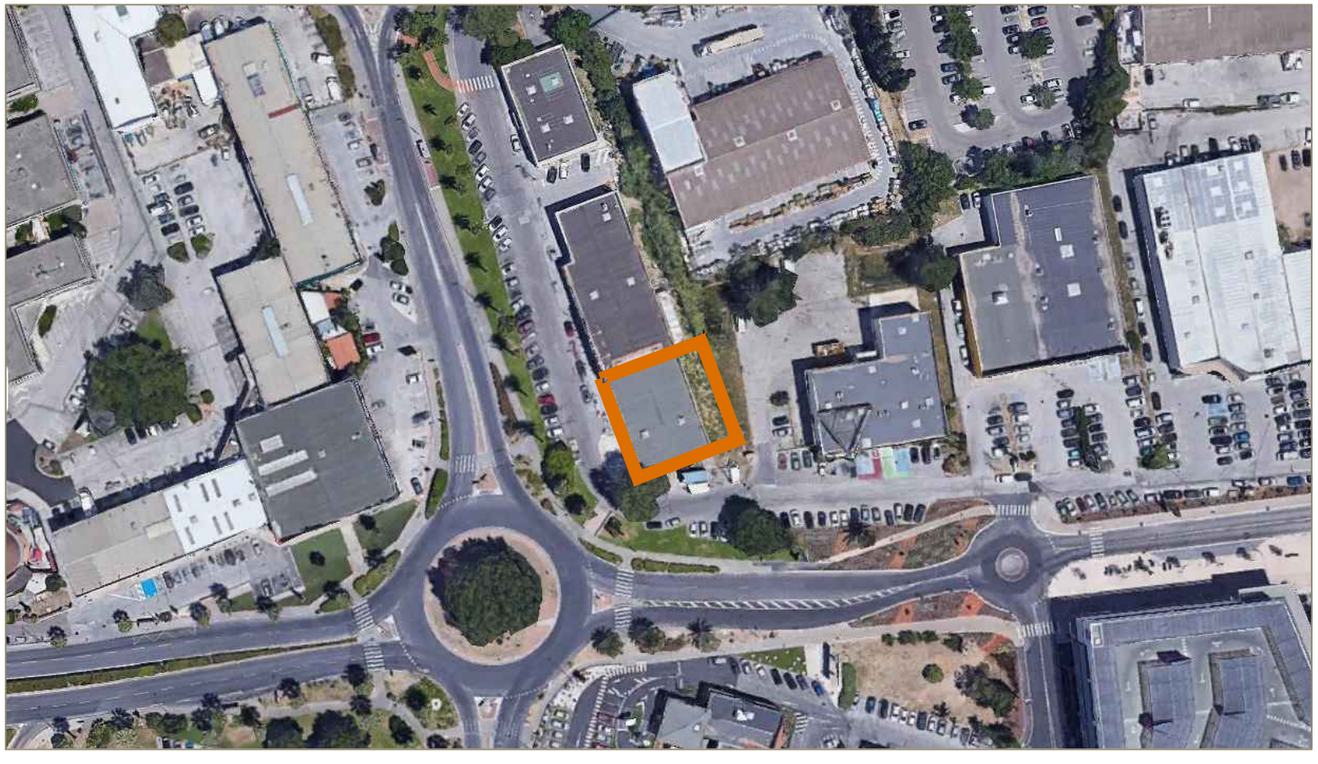



Feuille:

Parcelle:

Zone:
UVM - UFI

Emprise au sol:
Existante: 503 m²
Projetée: 503m²

Surface plancher:
Existante: 390 m²
Projetée: 390 m²

Parcelle:

Plu:
Annotations:
Zone classée UVm - Zone correspond en majeure partie ç l'ancienne Zac Valgora, à vocation d'activités,
à vocation plus mixte.

Perimètre de droit de préemption urbain

Règlement local de publicité zone: ZP4a

ERP:
5ème catégorie (sans sommeil)
Type: M

VR Architecte d'intérieur

SIRET: 999 674 930 00014
TVA: FR45 999 674 930 NAF: 7410Z

Les plans et perspectives sont la propriété de VR Architecte d'intérieur. Le contenu de ce dessin est protégé par le droit d'auteur et les droits de propriétés intellectuelle. Toute reproduction, diffusion ou représentation, en tout ou partie de ce dessin est interdite. Ceci ne sont pas des plans d'exécutions. Les côtes sont données à titre indicatif et doivent toujours être revue avec le corps de métier en relation intervenant sur le chantier.

Maître d'ouvrage:

Format:
A3

Date:
28.09.2026

Niveau:
RDC


Doc:
DCE

Echelle:

Ind:
03

Adresse projet:

PLAN SITUATION

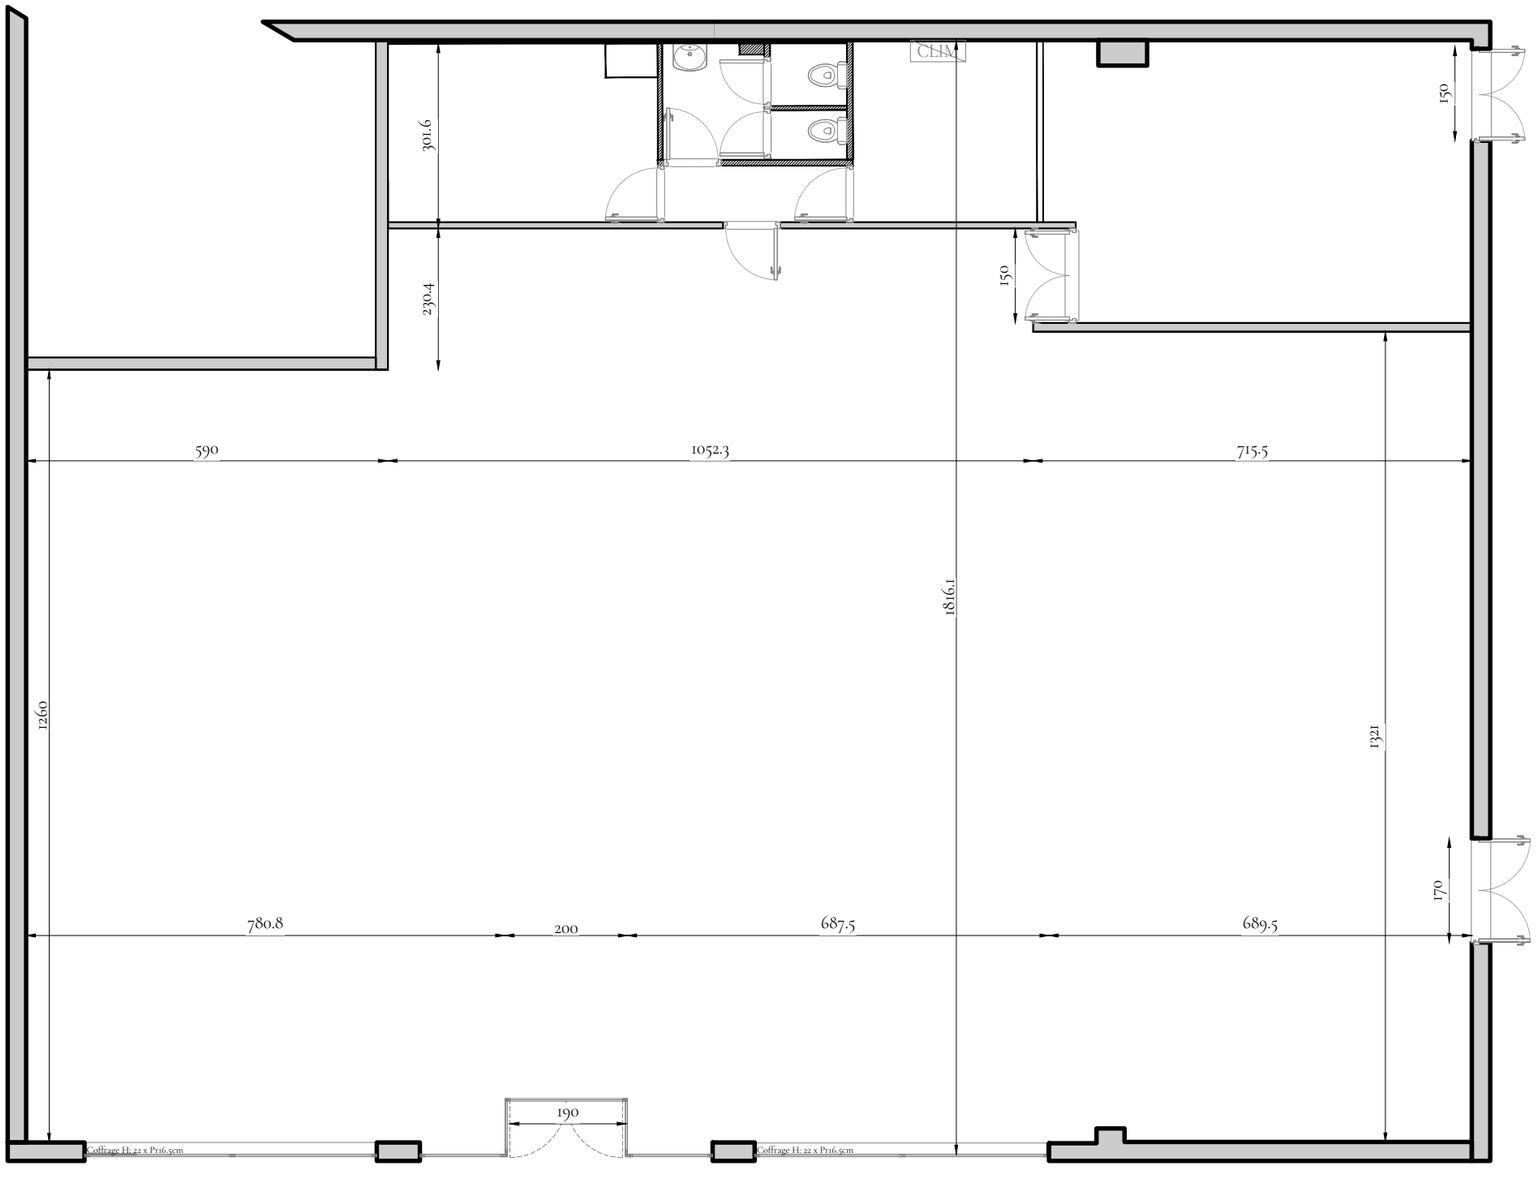

0 1 2 3 4 5m

Légende:

SURFACES EXISTANTES		
PUBLIC		
SURFACE DE VENTE	327.44	m²
PRIVEE		
RESERVE	31.34	m²
BUREAU 1	8.91	m²
SANITAIRES	5.7	m²
DGT	2.74	m²
SALLE REPOS	12.83	m²
Surface plancher privée : 61.52 m²		
Surface plancher total : 388.96 m²		

VR Architecte d'intérieur

SIRET: 999 674 930 00014
TVA: FR45 999 674 930 NAF: 7410Z

Les plans et perspectives sont la propriété de VR Architecte d'intérieur. Le contenu de ce dessin est protégé par le droit d'auteur et les droits de propriétés intellectuelle. Toute reproduction, diffusion ou représentation, en tout ou partie de ce dessin est interdite. Ceci ne sont pas des plans d'exécutions. Les côtes sont données à titre indicatif et doivent toujours être revue avec le corps de métier en relation intervenant sur le chantier.

Maître d'ouvrage:

Format: A3

Date: 28.09.2026

Niveau: RDC


Doc: DCE

Echelle: 1/100ème

Ind: 03

Adresse projet:

PLAN EXISTANT

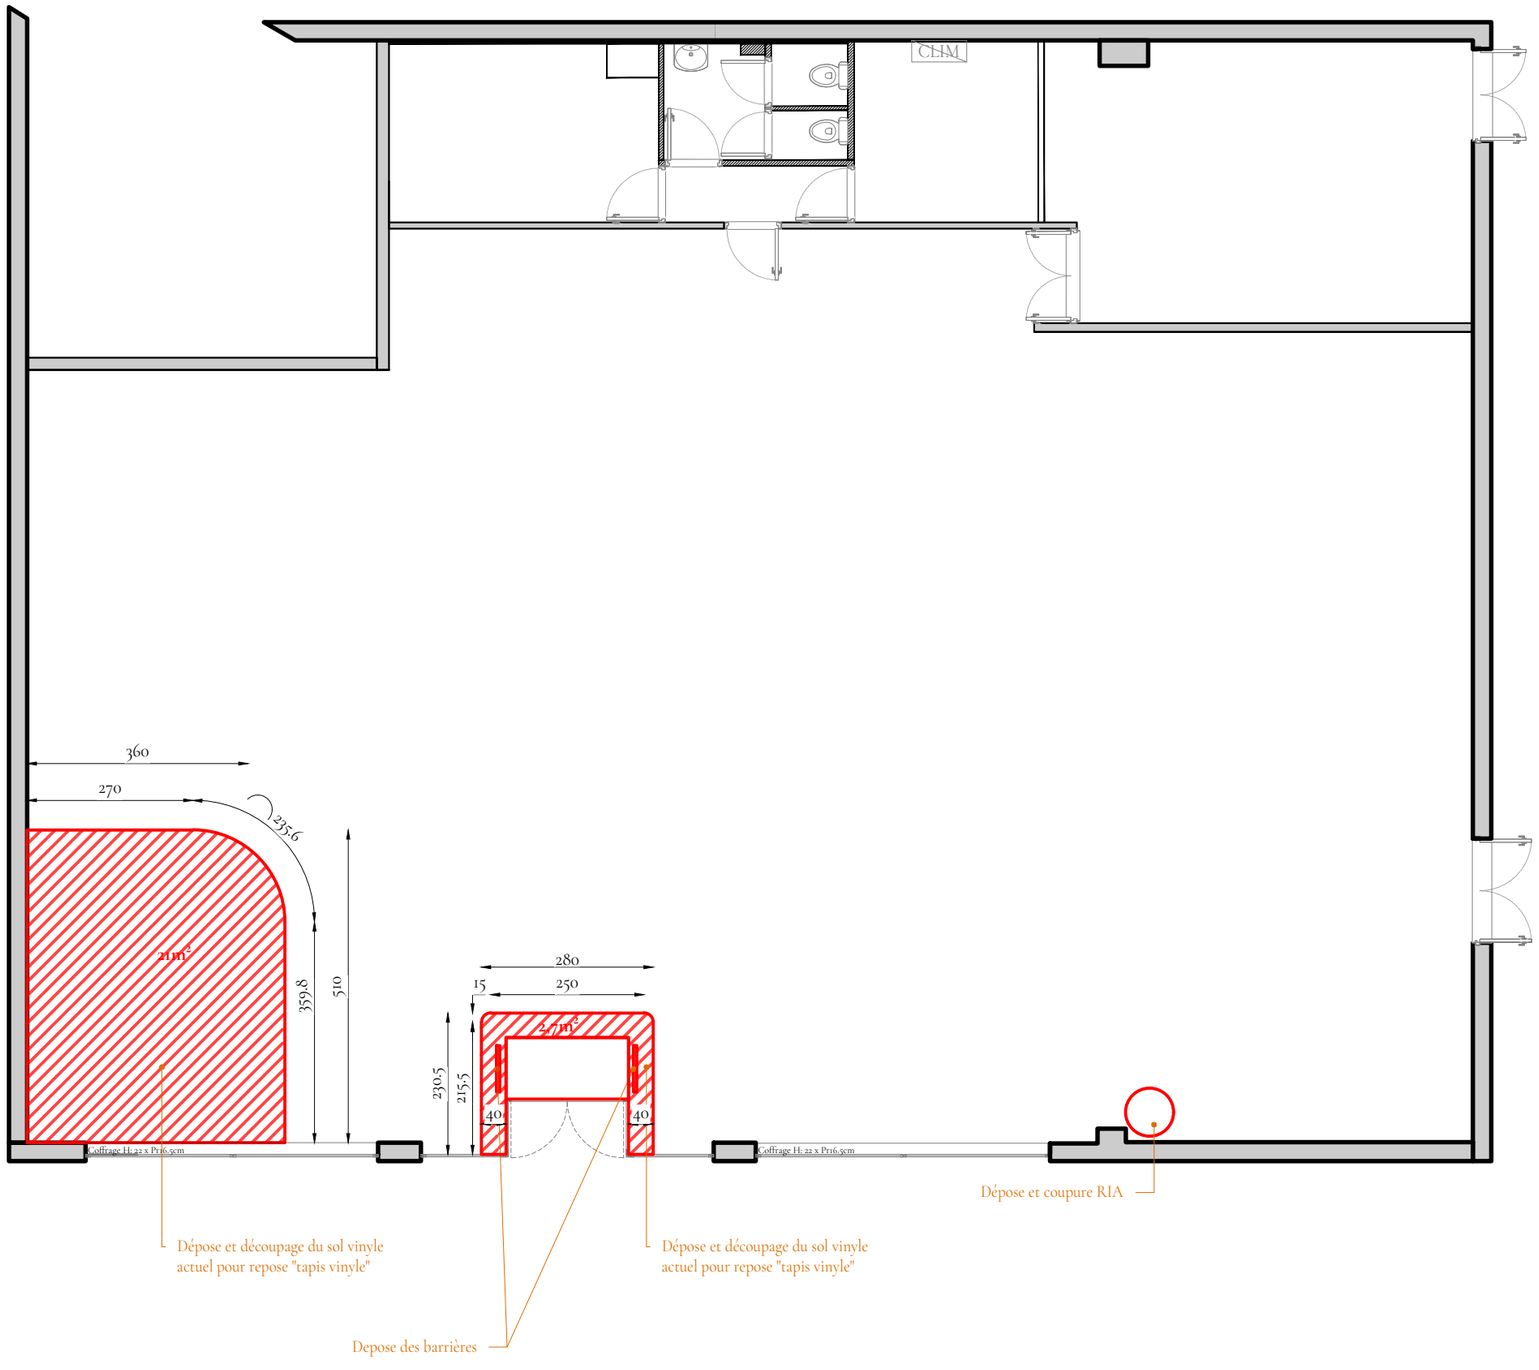

0 1 2 3 4 5m

Légende:

Démolition

VR Architecte d'intérieur

SIRET: 999 674 930 00014
TVA: FR45 999 674 930 NAF: 7410Z

Les plans et perspectives sont la propriété de VR Architecte d'intérieur. Le contenu de ce dessin est protégé par le droit d'auteur et les droits de propriétés intellectuelle. Toute reproduction, diffusion ou représentation, en tout ou partie de ce dessin est interdite. Ceci ne sont pas des plans d'exécutions. Les côtes sont données à titre indicatif et doivent toujours être revue avec le corps de métier en relation intervenant sur le chantier.

Maître d'ouvrage:

Format: A3

Date: 28.09.2026

Niveau: RDC


Doc: DCE

Echelle: 1/100ème

Ind: 03

Adresse projet:

PLAN DEMOLITION

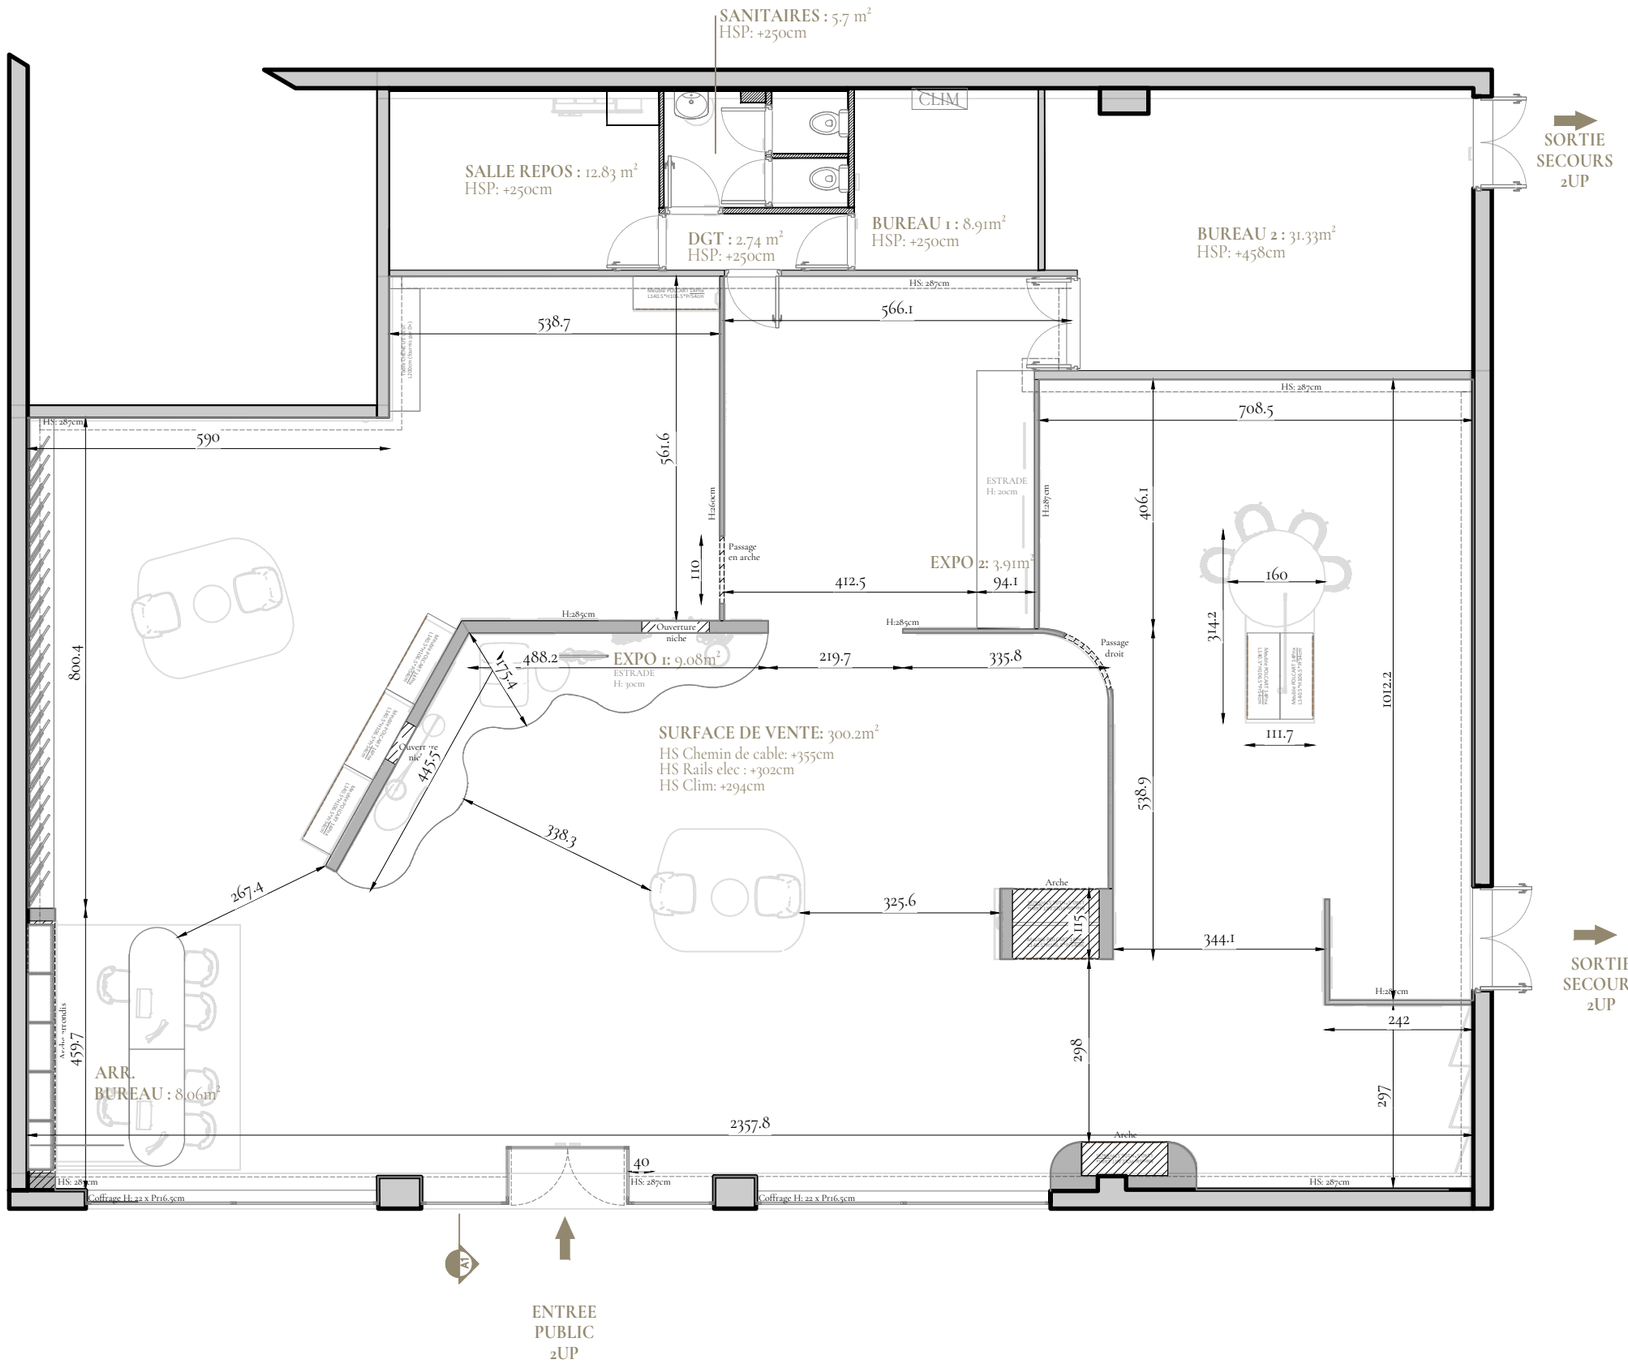

0 1 2 3 4 5m

SURFACE PROJET		
PUBLIC		
SURFACE DE VENTE	303.2	m²
PRIVEE		
BUREAU 1	8.91	m²
BUREAU 2	33.68	m²
SANITAIRES	5.7	m²
DGT	2.74	m²
SALLE REPOS	12.83	m²
EXPO 1	9.08	m²
EXPO 2	3.81	m²
ARRI. BUREAUX	8.06	m²
Surface plancher privée : 88.76 m²		
Surface plancher total : 388.96 m²		
Effectif théorique 300.2/3m² = 101		

VR Architecte d'intérieur

SIRET: 999 674 930 00014
TVA: FR45 999 674 930 NAF: 7410Z

Les plans et perspectives sont la propriété de VR Architecte d'intérieur. Le contenu de ce dessin est protégé par le droit d'auteur et les droits de propriétés intellectuelle. Toute reproduction, diffusion ou représentation, en tout ou partie de ce dessin est interdite. Ceci ne sont pas des plans d'exécutions. Les côtes sont données à titre indicatif et doivent toujours être revue avec le corps de métier en relation intervenant sur le chantier.

Maître d'ouvrage:

Format: A3

Date: 28.09.2026

Niveau: RDC


Doc: DCE


Echelle: 1/100ème

Ind: 03

Adresse projet:

PLAN AMENAGEMENT

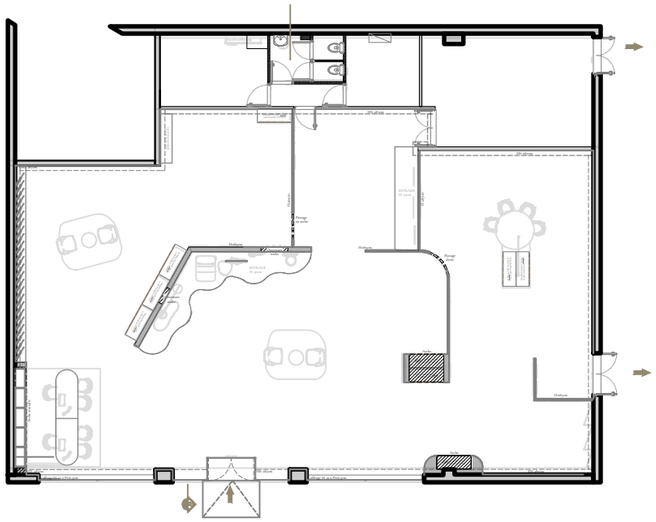

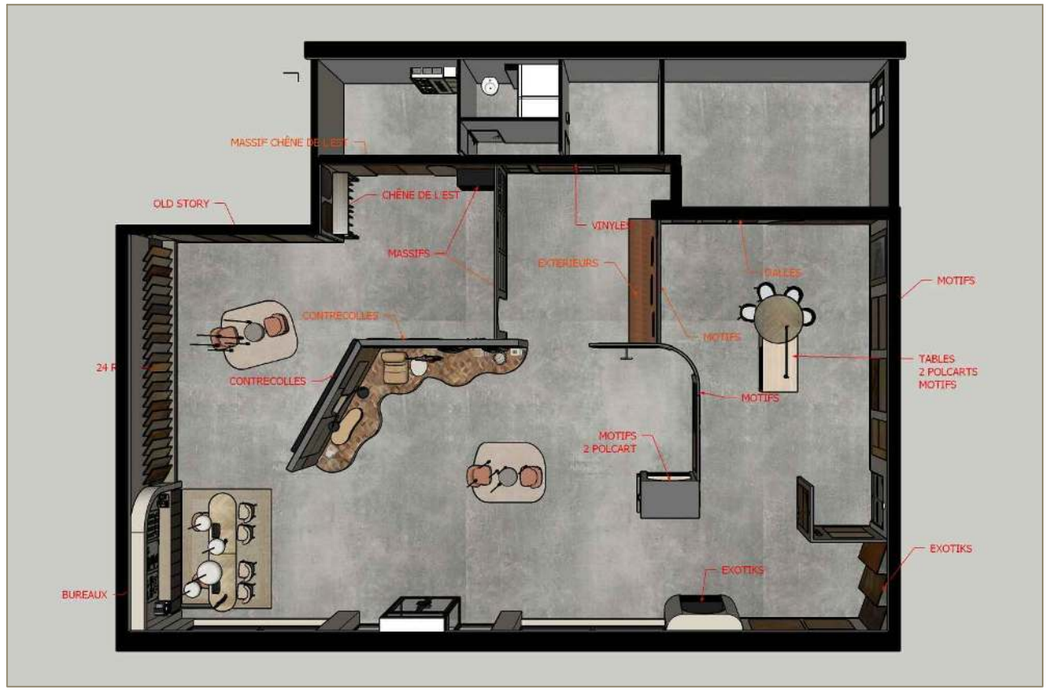



0 25 50 75 100 125 150m

SURFACE PROJET		
PUBLIC		
SURFACE DE VENTE	303.2	m²
PRIVEE		
BUREAU 1	8.91	m²
BUREAU 2	33.68	m²
SANITAIRES	5.7	m²
DGT	2.74	m²
SALLE REPOS	12.83	m²
EXPO 1	9.08	m²
EXPO 2	3.81	m²
ARRI. BUREAUX	8.06	m²
Surface plancher privée : 88.76 m²		
Surface plancher total : 388.96 m²		
Effectif théorique 300.2/3m² = 101		

VR Architecte d'intérieur

SIRET: 999 674 930 00014
TVA: FR45 999 674 930 NAF: 7410Z

Les plans et perspectives sont la propriété de VR Architecte d'intérieur. Le contenu de ce dessin est protégé par le droit d'auteur et les droits de propriétés intellectuelle. Toute reproduction, diffusion ou représentation, en tout ou partie de ce dessin est interdite. Ceci ne sont pas des plans d'exécutions. Les côtes sont données à titre indicatif et doivent toujours être revue avec le corps de métier en relation intervenant sur le chantier.

Maître d'ouvrage:

Format: A3

Date: 28.09.2026

Niveau: RDC


Doc: DCE

Echelle: 1/250ème

Ind: 03

Adresse projet:

PLAN AMENAGEMENT VISUELS 3D

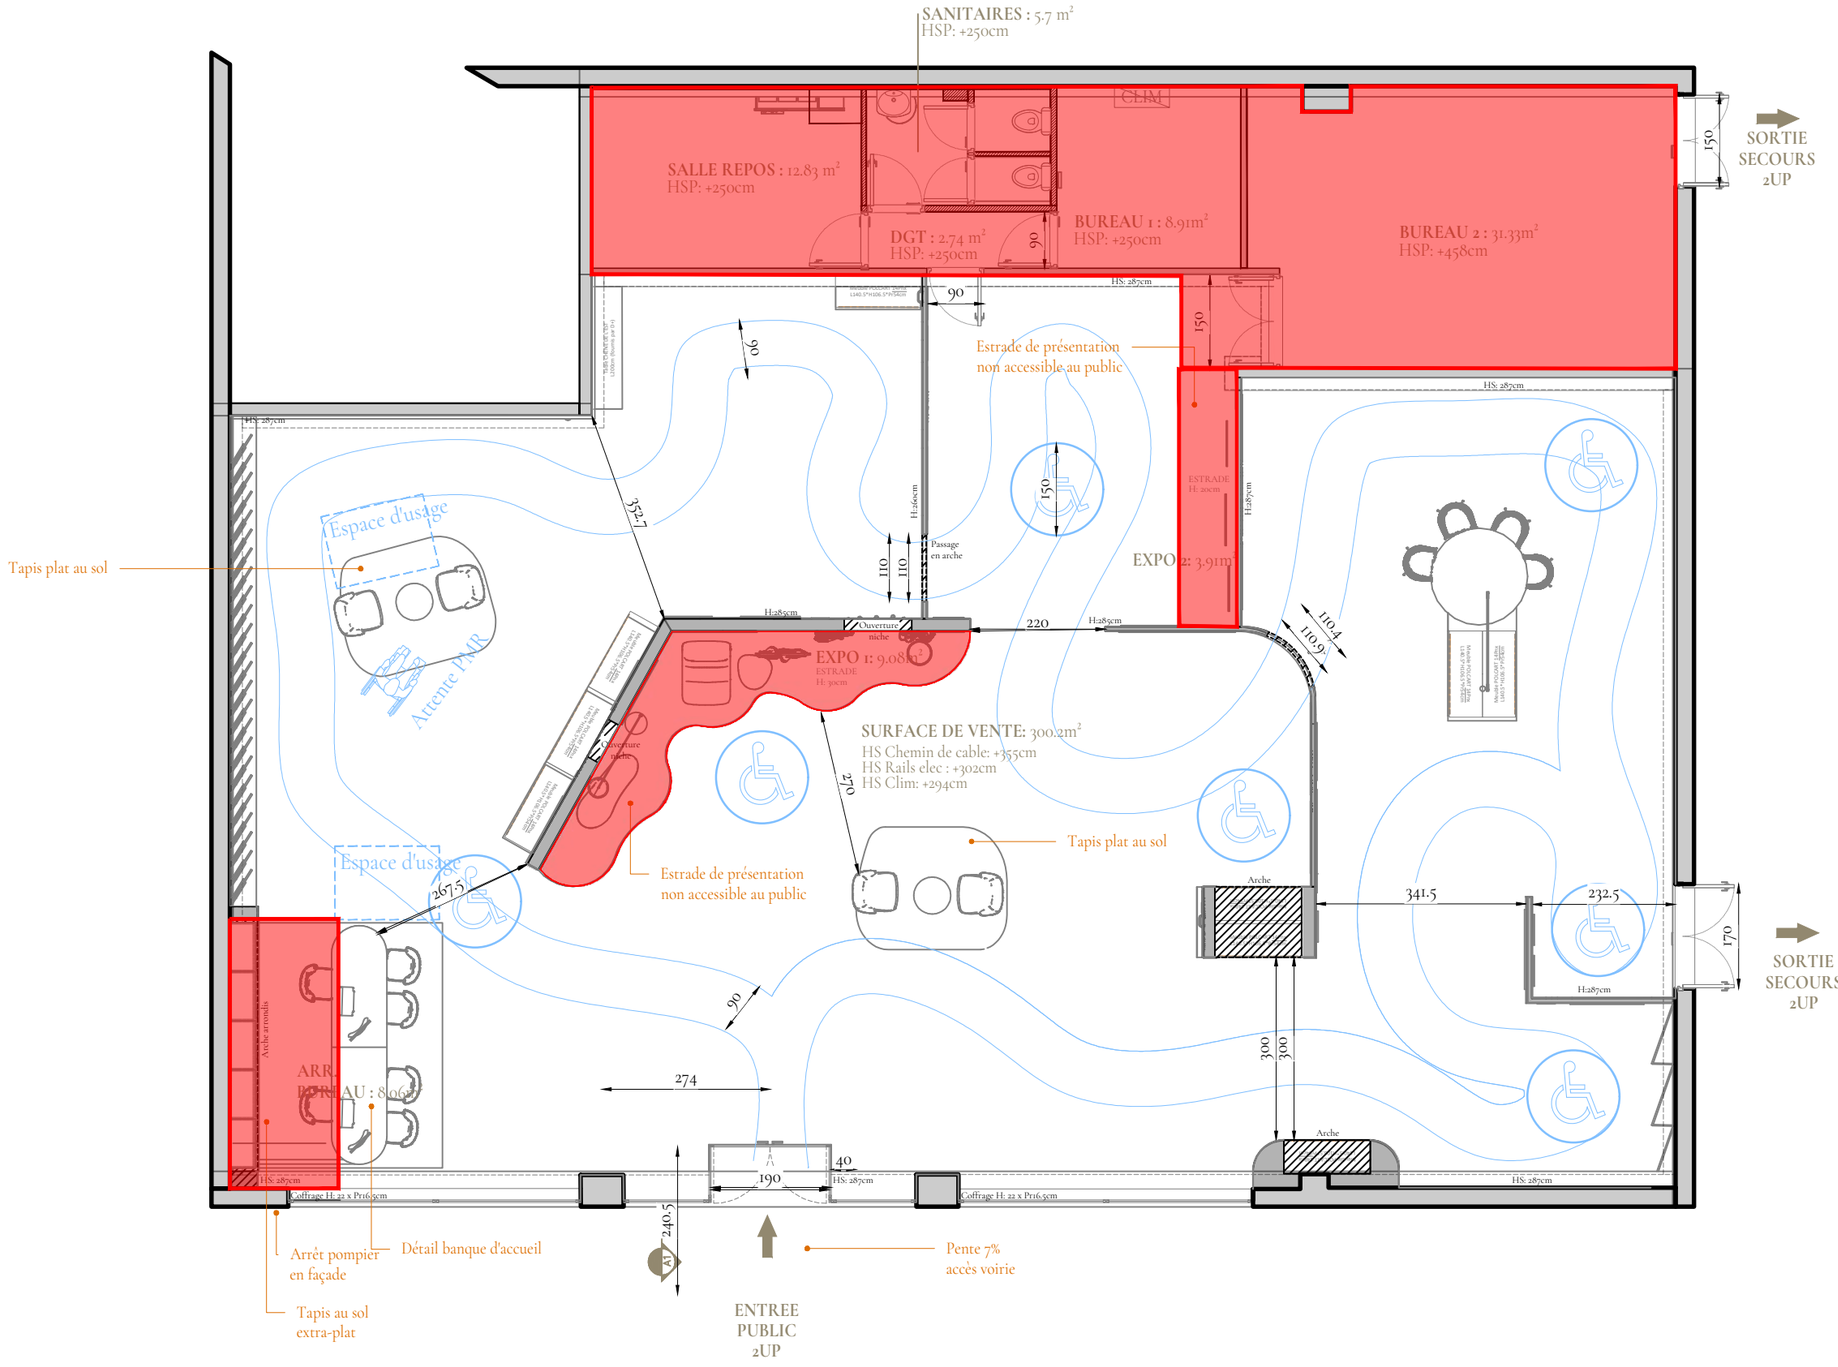



Légende:

Zone non accessible au public

Circulation PMR

SURFACE PROJET		
PUBLIC		
SURFACE DE VENTE	303.2	m²
PRIVEE		
BUREAU 1	8.91	m²
BUREAU 2	33.68	m²
SANITAIRES	5.7	m²
DGT	2.74	m²
SALLE REPOS	12.83	m²
EXPO 1	9.08	m²
EXPO 2	3.81	m²
ARRI. BUREAUX	8.06	m²
Surface plancher privée : 88.76 m²		
Surface plancher total : 388.96 m²		
Effectif théorique 300.2/3m² = 101		

VR Architecte d'intérieur

SIRET: 999 674 930 00014
TVA: FR45 999 674 930 NAF: 7410Z

Les plans et perspectives sont la propriété de VR Architecte d'intérieur. Le contenu de ce dessin est protégé par le droit d'auteur et les droits de propriétés intellectuelle. Toute reproduction, diffusion ou représentation, en tout ou partie de ce dessin est interdite. Ceci ne sont pas des plans d'exécutions. Les côtes sont données à titre indicatif et doivent toujours être revue avec le corps de métier en relation intervenant sur le chantier.

Maître d'ouvrage:

Format: A3

Date: 28.09.2026

Niveau: RDC


Doc: DCE

Echelle: 1/100ème

Ind: 03

Adresse projet:

PLAN ACCESSIBILITE PMR

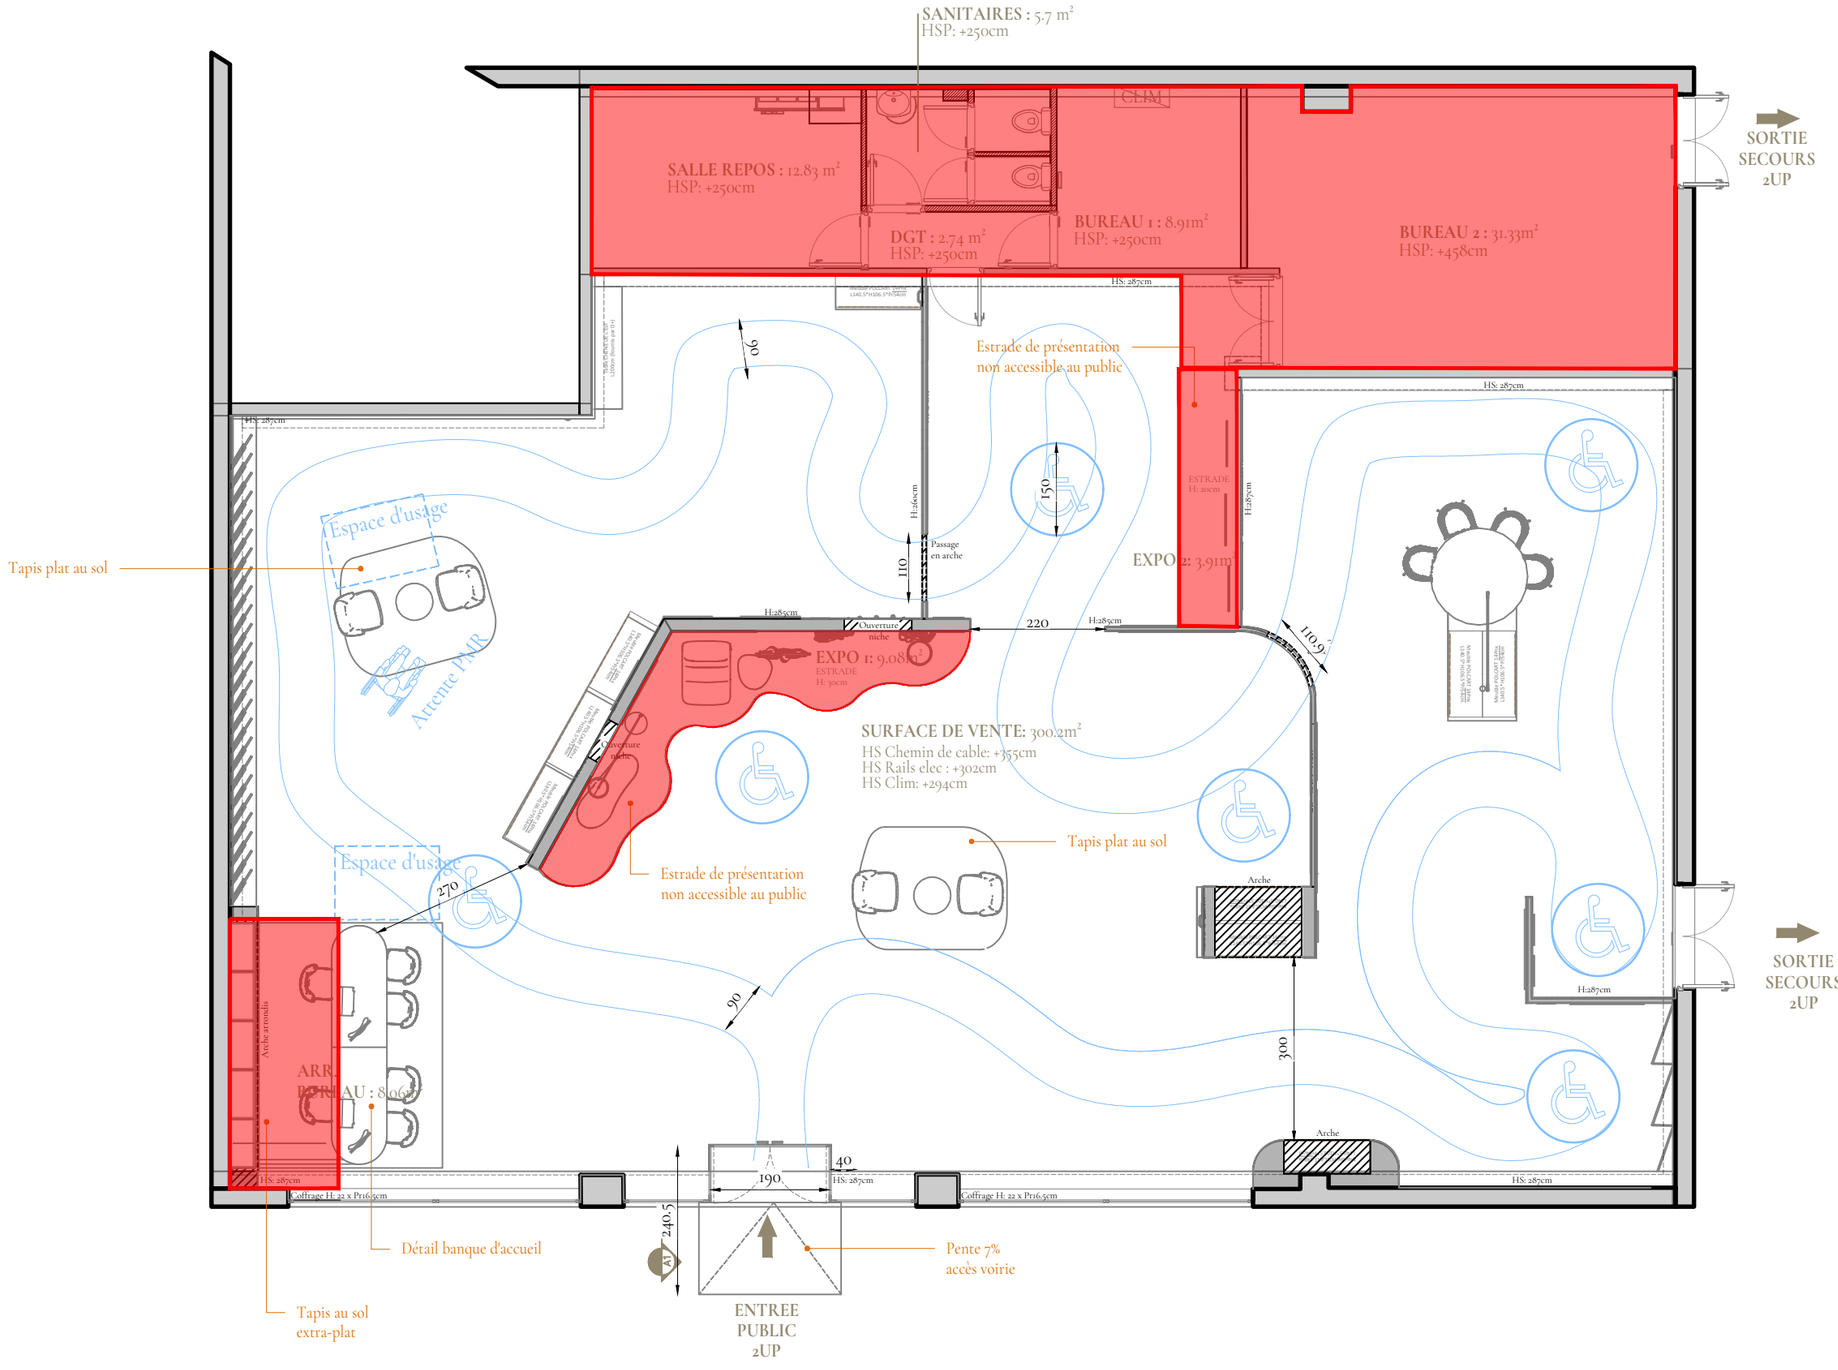

0 1 2 3 4 5m

Légende:

Zone non accessible au public

Circulation PMR

SURFACE PROJET		
PUBLIC		
SURFACE DE VENTE	303.2	m²
PRIVEE		
BUREAU 1	8.91	m²
BUREAU 2	33.68	m²
SANITAIRES	5.7	m²
DGT	2.74	m²
SALLE REPOS	12.83	m²
EXPO 1	9.08	m²
EXPO 2	3.81	m²
ARRI. BUREAUX	8.06	m²
Surface plancher privée : 88.76 m²		
Surface plancher total : 388.96 m²		
Effectif théorique 300.2/3m² = 101		

VR Architecte d'intérieur

SIRET: 999 674 930 00014
TVA: FR45 999 674 930 NAF: 7410Z

Les plans et perspectives sont la propriété de VR Architecte d'intérieur. Le contenu de ce dessin est protégé par le droit d'auteur et les droits de propriétés intellectuelle. Toute reproduction, diffusion ou représentation, en tout ou partie de ce dessin est interdite. Ceci ne sont pas des plans d'exécutions. Les côtes sont données à titre indicatif et doivent toujours être revue avec le corps de métier en relation intervenant sur le chantier.

Maître d'ouvrage:

Format: A3

Date: 28.09.2026

Niveau: RDC


Doc: DCE

Echelle: 1/100ème

Ind: 03

Adresse projet:

PLAN ACCESSIBILITE PMR

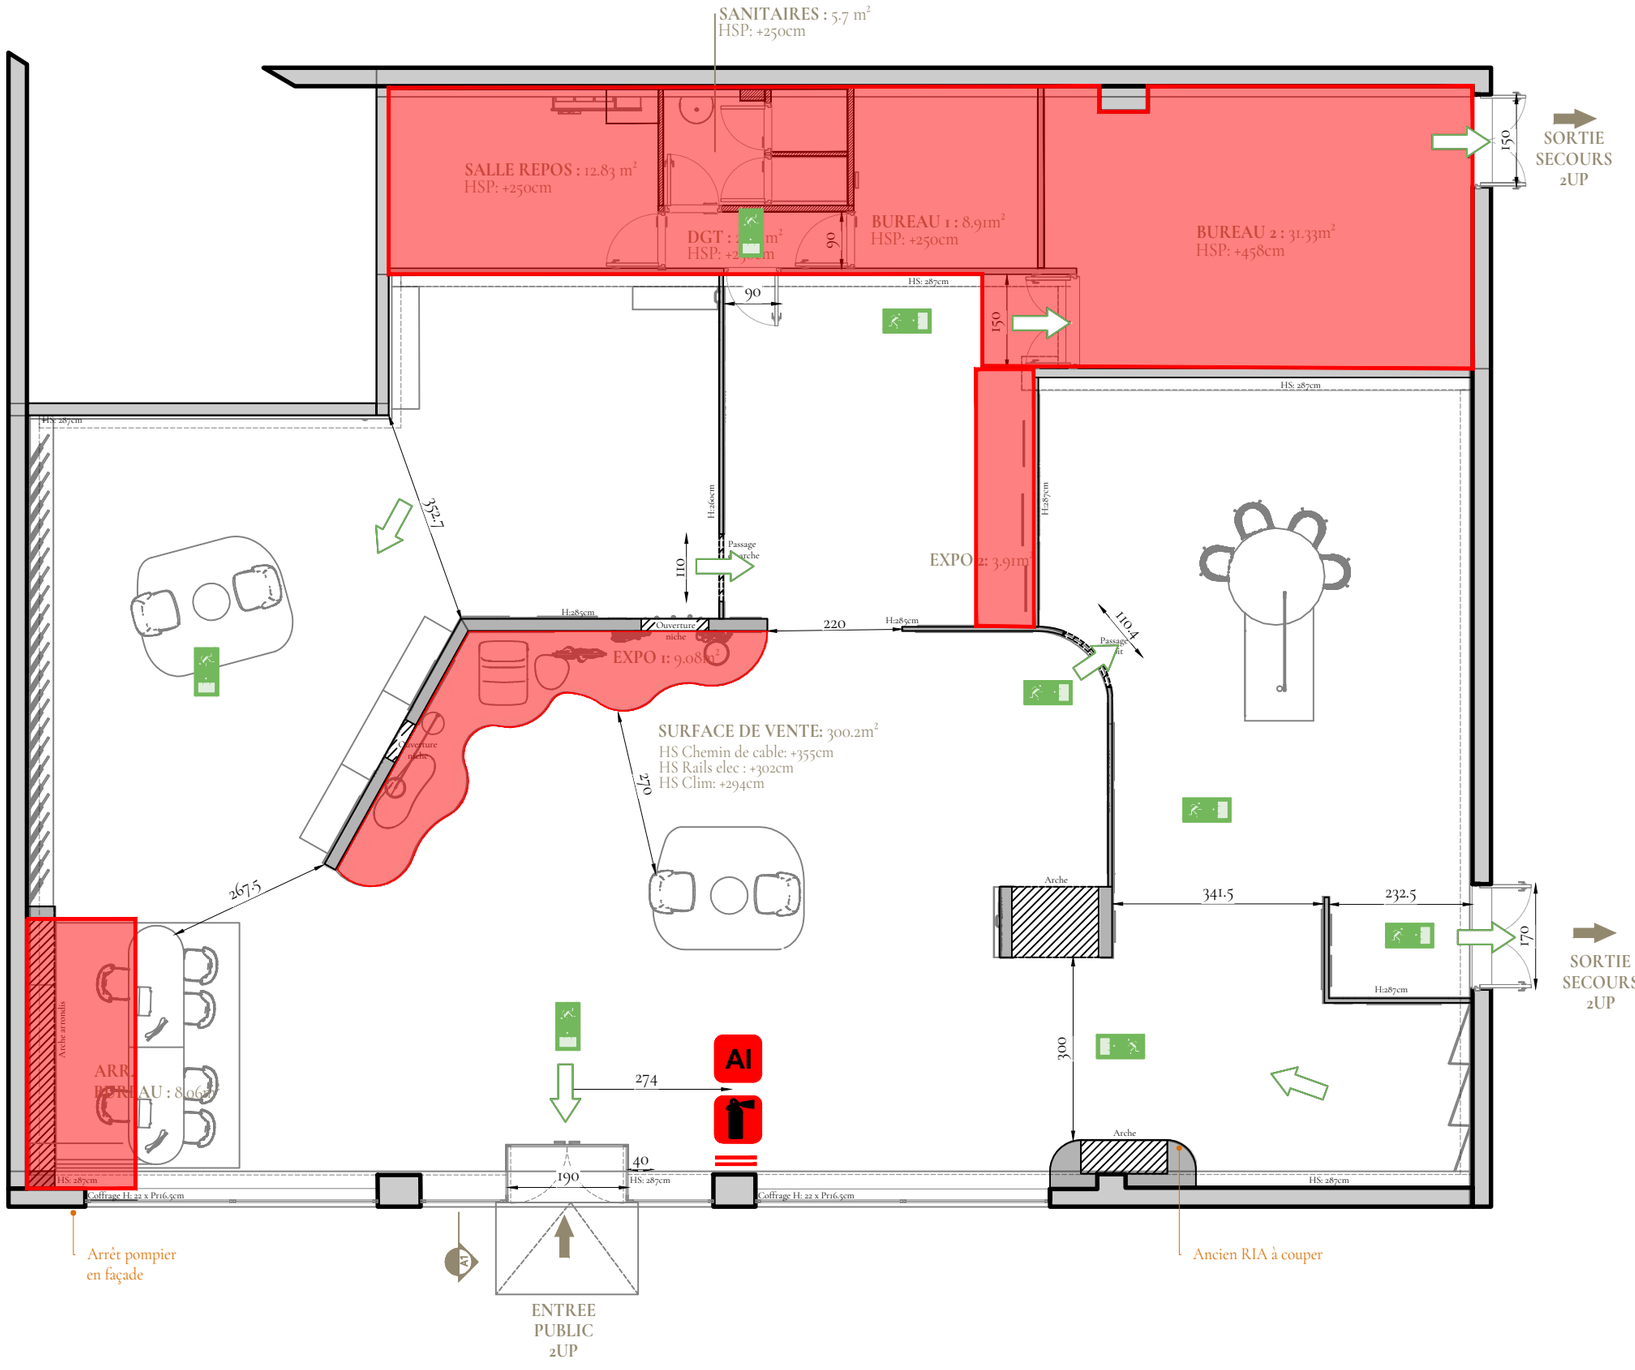

Légende:

Extincteur Eau

Alarme incendie

Issue finale d'évacuation

Cheminement d'évacuation

Zone non accessible au public

Plans d'évacuation

SURFACE PROJET		
PUBLIC		
SURFACE DE VENTE	303.2	m²
PRIVEE		
BUREAU 1	8.91	m²
BUREAU 2	33.68	m²
SANITAIRES	5.7	m²
DGT	2.74	m²
SALLE REPOS	12.83	m²
EXPO 1	9.08	m²
EXPO 2	3.81	m²
ARRI. BUREAUX	8.06	m²
Surface plancher privée : 88.76 m²		
Surface plancher total : 388.96 m²		
Effectif théorique 300.2/3m² = 101		

VR Architecte d'intérieur

SIRET: 999 674 930 00014
TVA: FR45 999 674 930 NAF: 7410Z

Les plans et perspectives sont la propriété de VR Architecte d'intérieur. Le contenu de ce dessin est protégé par le droit d'auteur et les droits de propriétés intellectuelle. Toute reproduction, diffusion ou représentation, en tout ou partie de ce dessin est interdite. Ceci ne sont pas des plans d'exécutions. Les côtes sont données à titre indicatif et doivent toujours être revue avec le corps de métier en relation intervenant sur le chantier.

Maître d'ouvrage:

Format: A3

Date: 28.09.2026

Niveau: RDC


Doc: DCE

Echelle: 1/100ème

Ind: 03

Adresse projet:

PLAN SECURITE INCENDIE

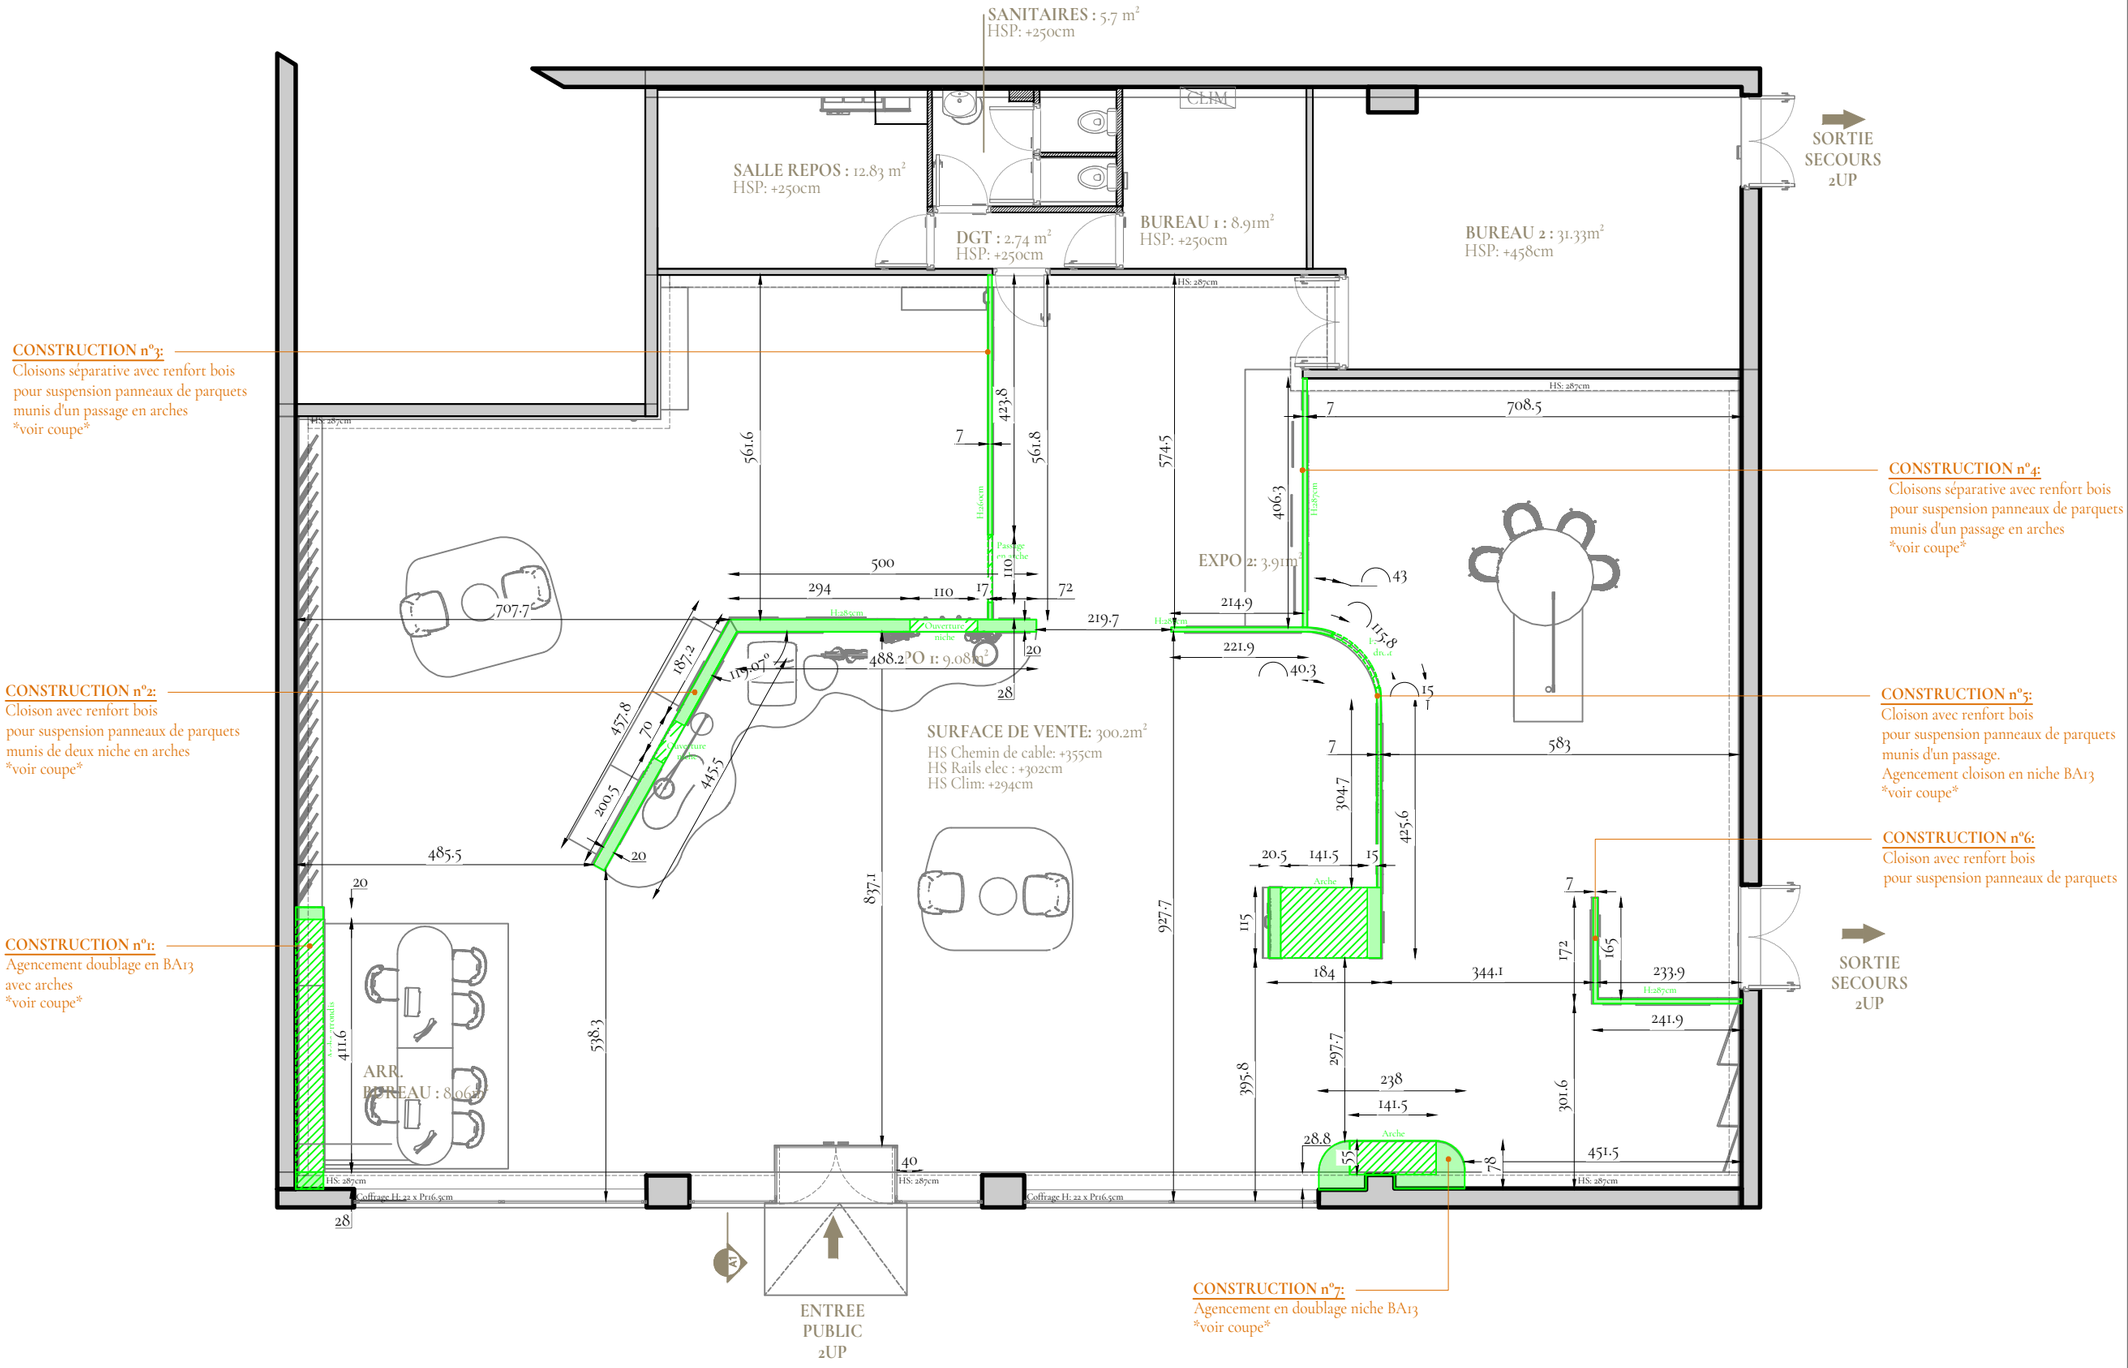

Légende:

Construction

RENFORT BOIS à installer dans l'ensemble des cloisons ou se situe:
- Meuble SDB
-Meubles cuisine
-Sèche serviette
-Support TV
et tout type d'éléments à suspendre

BA13 Ignifuge dans l'espace à risque (cuisine, buanderie...)
BA13 Hydrofuge dans l'espace d'eau

SURFACE PROJET		
PUBLIC		
SURFACE DE VENTE	303.2	m²
PRIVEE		
BUREAU 1	8.91	m²
BUREAU 2	33.68	m²
SANITAIRES	5.7	m²
DGT	2.74	m²
SALLE REPOS	12.83	m²
EXPO 1	9.08	m²
EXPO 2	3.81	m²
ARRI. BUREAUX	8.06	m²
Surface plancher privée : 88.76 m²		
Surface plancher total : 388.96 m²		
Effectif théorique 300.2/3m² = 101		

VR Architecte d'intérieur

SIRET: 999 674 930 00014
TVA: FR45 999 674 930 NAF: 7410Z

Les plans et perspectives sont la propriété de VR Architecte d'intérieur. Le contenu de ce dessin est protégé par le droit d'auteur et les droits de propriétés intellectuelle. Toute reproduction, diffusion ou représentation, en tout ou partie de ce dessin est interdite. Ceci ne sont pas des plans d'exécutions. Les côtes sont données à titre indicatif et doivent toujours être revue avec le corps de métier en relation intervenant sur le chantier.


Maître d'ouvrage:


Format: A3	**Date:** 28.09.2026
Niveau: RDC	**Doc:** DCE
Echelle: 1/100ème	**Ind:** 03

Adresse projet:

PLAN CONSTRUCTION




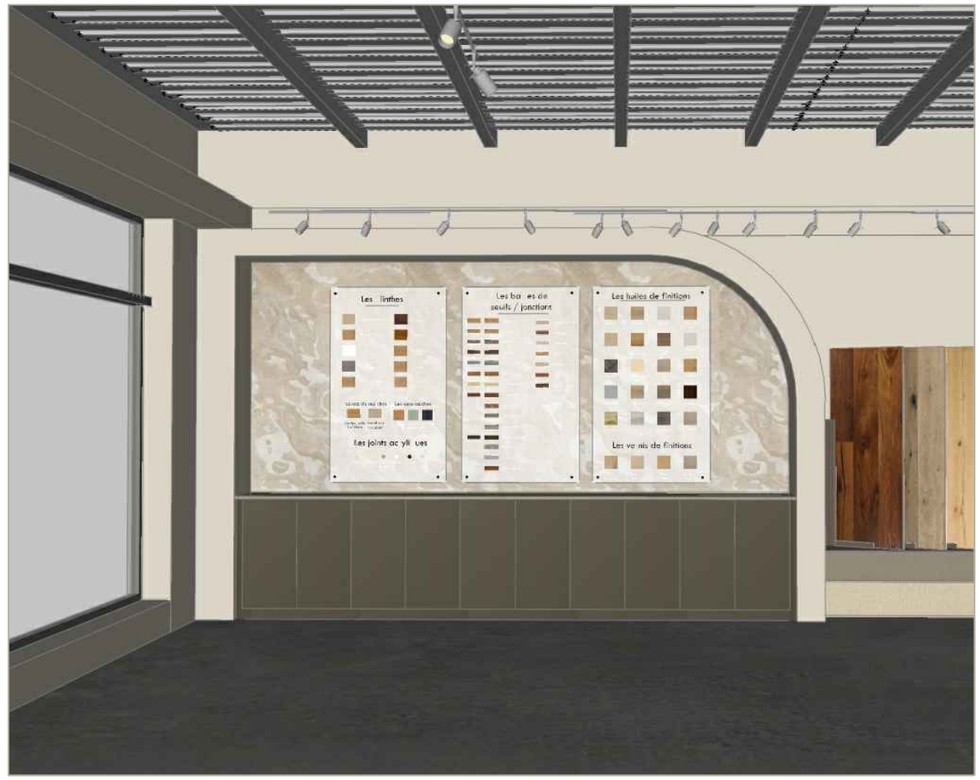

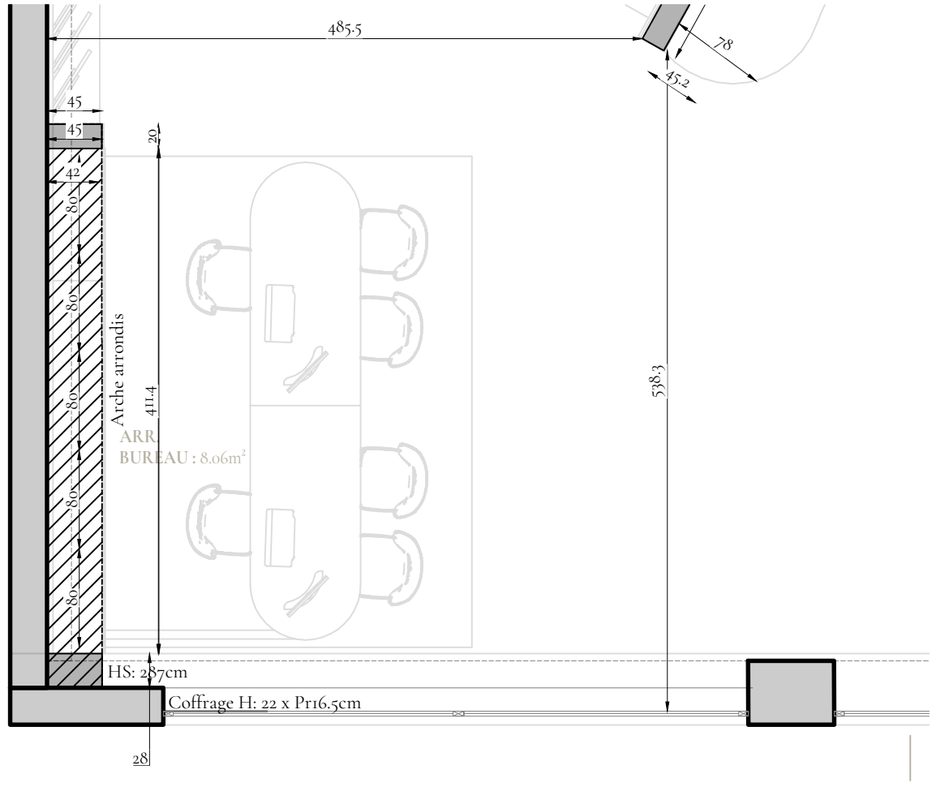

VUE EN PLAN

0 0.5 1 1.5 2 2.5m

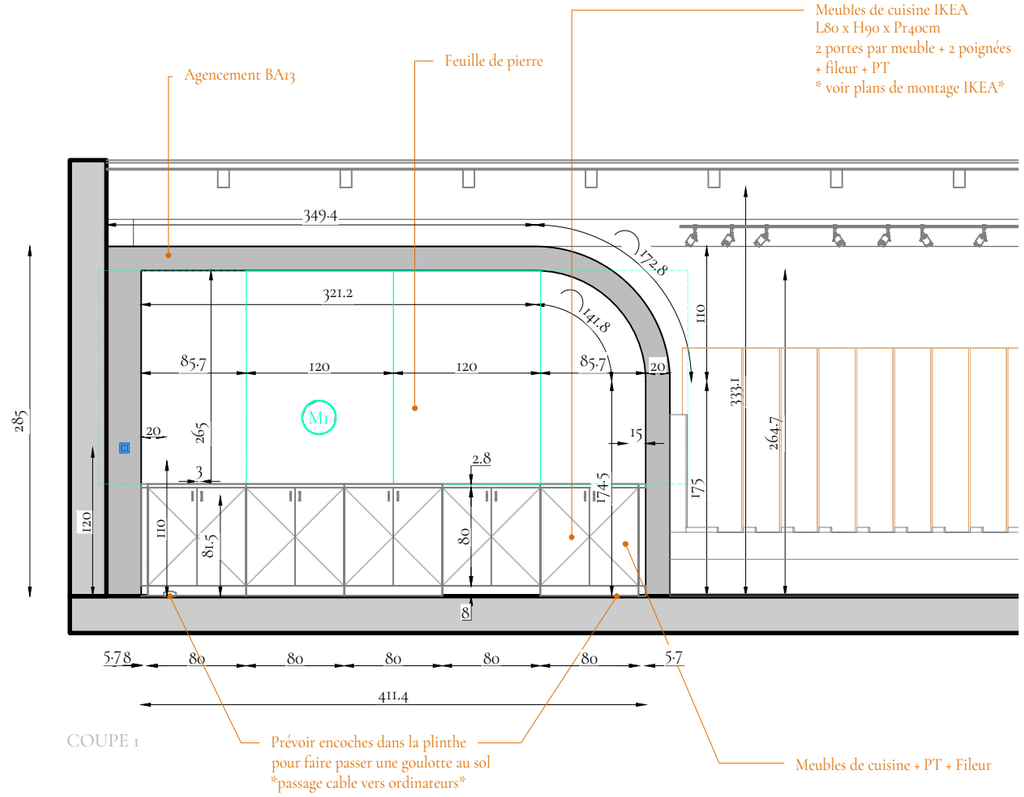

COUPE 1

Légende:

VR Architecte d'intérieur

SIRET: 999 674 930 00014
TVA: FR45 999 674 930 NAF: 7410Z

Les plans et perspectives sont la propriété de VR Architecte d'intérieur. Le contenu de ce dessin est protégé par le droit d'auteur et les droits de propriétés intellectuelle. Toute reproduction, diffusion ou représentation, en tout ou partie de ce dessin est interdite. Ceci ne sont pas des plans d'exécutions. Les côtes sont données à titre indicatif et doivent toujours être revue avec le corps de métier en relation intervenant sur le chantier.

Maître d'ouvrage:

Format: A3

Date: 28.09.2026

Niveau: RDC

Doc: DCE


Echelle: 1/50ème

Ind: 03

Adresse projet:

CONSTRUCTION n°1



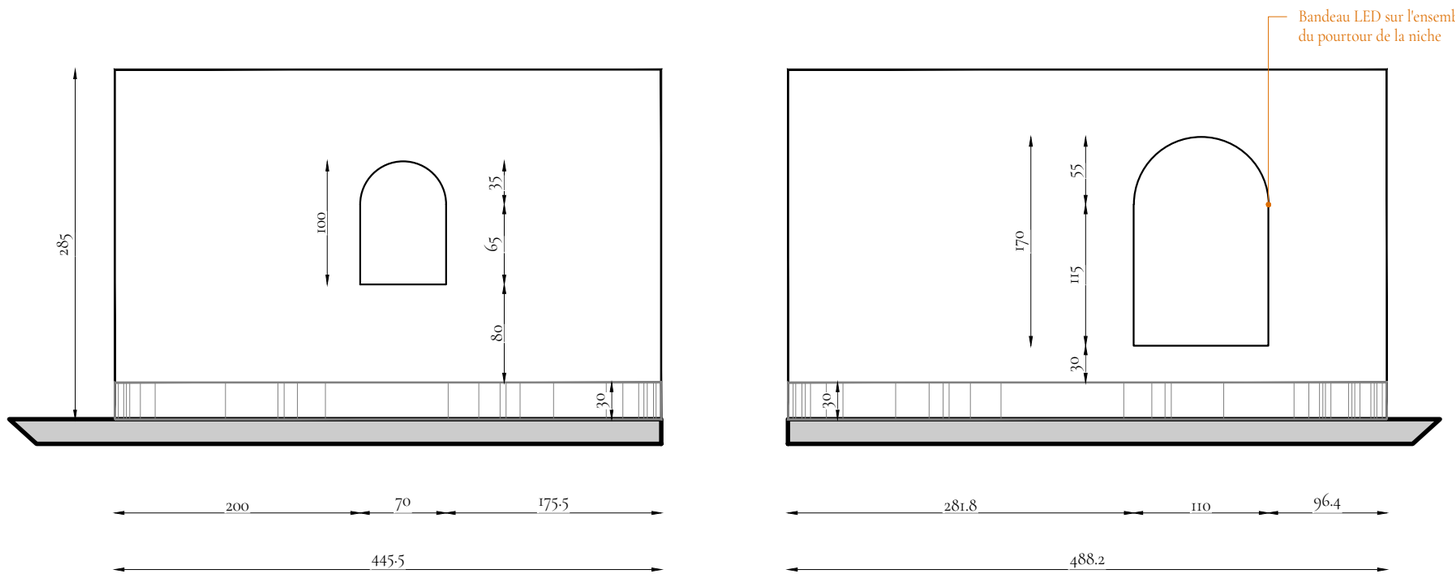



Légende:

VR Architecte d'intérieur

SIRET: 999 674 930 00014
TVA: FR45 999 674 930 NAF: 7410Z

Les plans et perspectives sont la propriété de VR Architecte d'intérieur. Le contenu de ce dessin est protégé par le droit d'auteur et les droits de propriétés intellectuelle. Toute reproduction, diffusion ou représentation, en tout ou partie de ce dessin est interdite. Ceci ne sont pas des plans d'exécutions. Les côtes sont données à titre indicatif et doivent toujours être revue avec le corps de métier en relation intervenant sur le chantier.

Maître d'ouvrage:

Format: A3

Date: 28.09.2026

Niveau: RDC


Doc: DCE


Echelle: 1/50ème

Ind: 03

Adresse projet:

CONSTRUCTION n°2

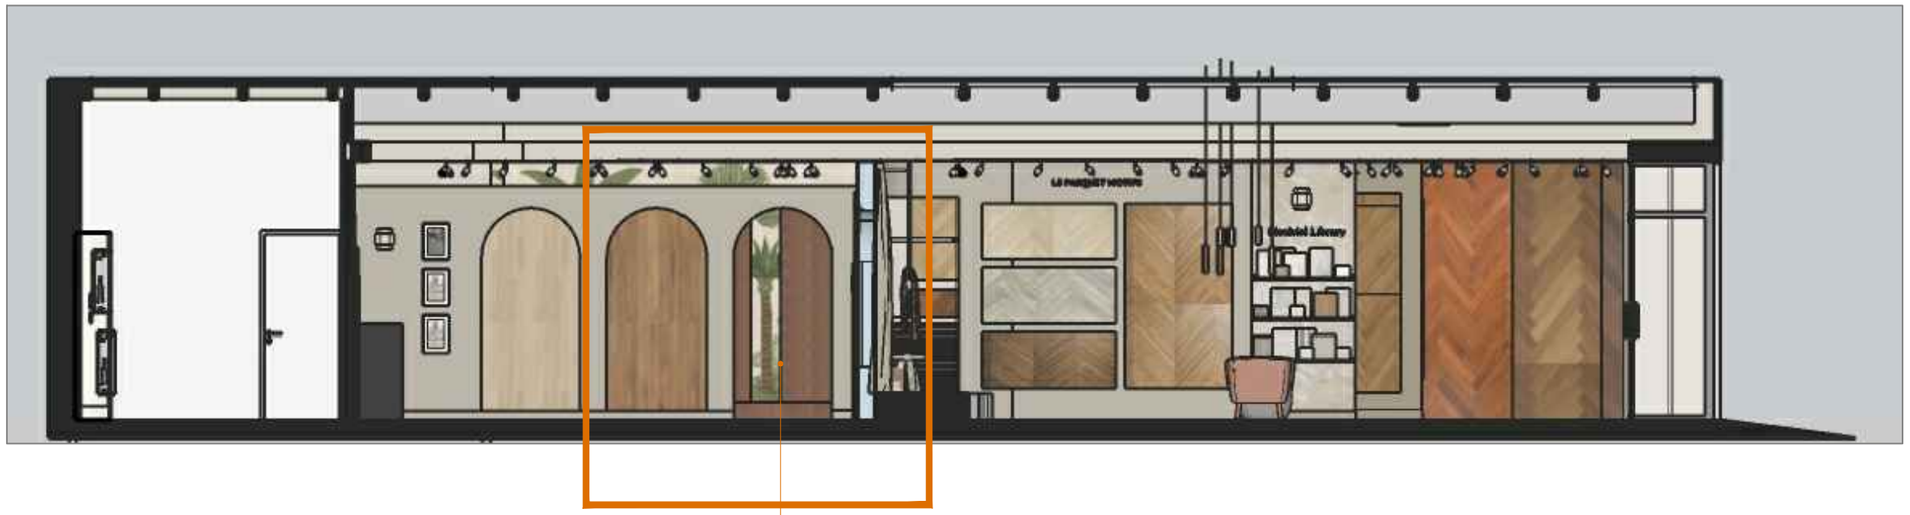

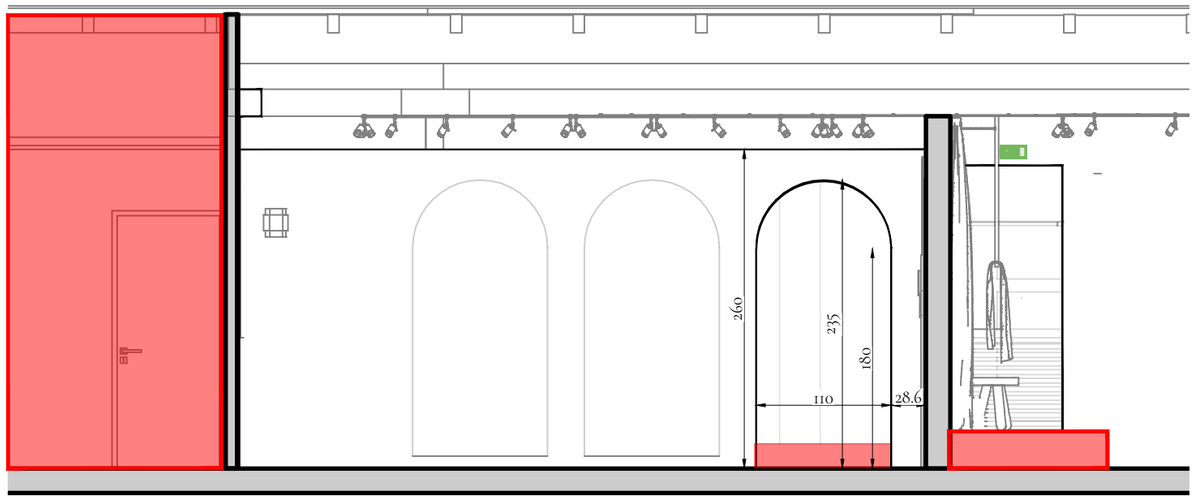

0 0.5 1 1.5 2 2.5m

Légende:

Zone non accessible au public

VR Architecte d'intérieur

SIRET: 999 674 930 00014
TVA: FR45 999 674 930 NAF: 7410Z

Les plans et perspectives sont la propriété de VR Architecte d'intérieur. Le contenu de ce dessin est protégé par le droit d'auteur et les droits de propriétés intellectuelle. Toute reproduction, diffusion ou représentation, en tout ou partie de ce dessin est interdite. Ceci ne sont pas des plans d'exécutions. Les côtes sont données à titre indicatif et doivent toujours être revue avec le corps de métier en relation intervenant sur le chantier.

Maître d'ouvrage:

Format: A3

Date: 28.09.2026

Niveau: RDC

Doc: DCE

Echelle: 1/50ème


Ind: 03

Adresse projet:

CONSTRUCTION n°3






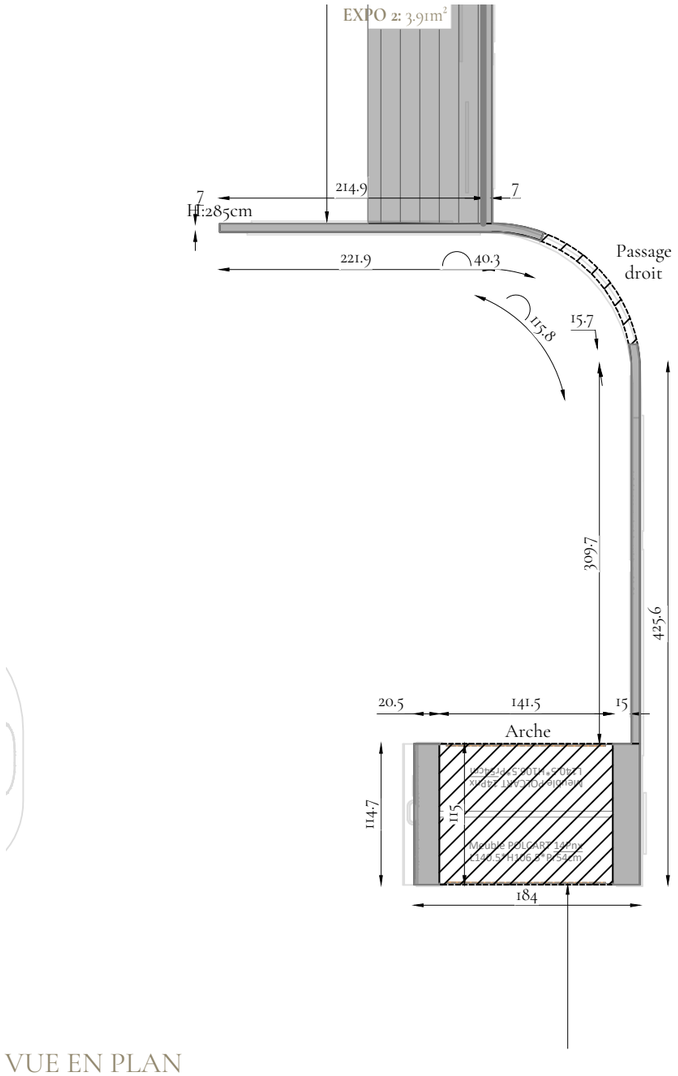


VUE EN PLAN




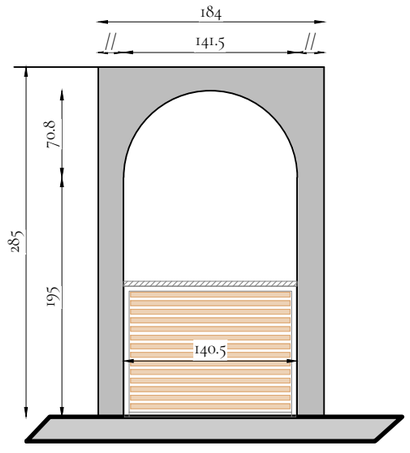

VUE DE FACE

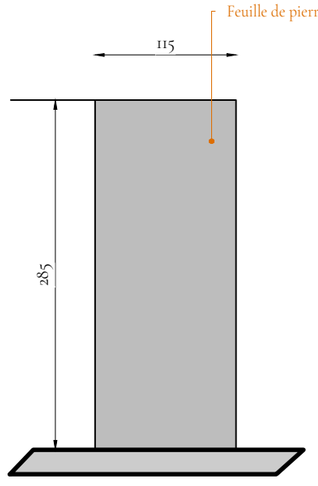

VUE DE COTE

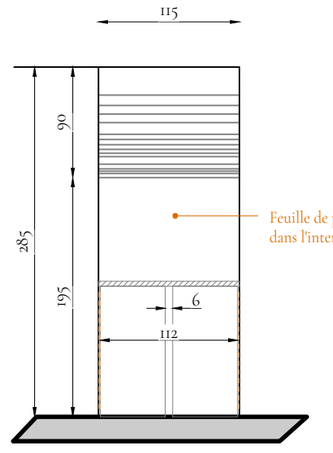

COUPE INTERIEUR

Légende:

VR Architecte d'intérieur

SIRET: 999 674 930 00014
TVA: FR45 999 674 930 NAF: 7410Z

Les plans et perspectives sont la propriété de VR Architecte d'intérieur. Le contenu de ce dessin est protégé par le droit d'auteur et les droits de propriétés intellectuelle. Toute reproduction, diffusion ou représentation, en tout ou partie de ce dessin est interdite. Ceci ne sont pas des plans d'exécutions. Les côtes sont données à titre indicatif et doivent toujours être revue avec le corps de métier en relation intervenant sur le chantier.

Maître d'ouvrage:

Format: A3

Date: 28.09.2026

Niveau: RDC


Doc: DCE


Echelle: 1/50ème


Ind: 03


Adresse projet:

CONSTRUCTION n°5

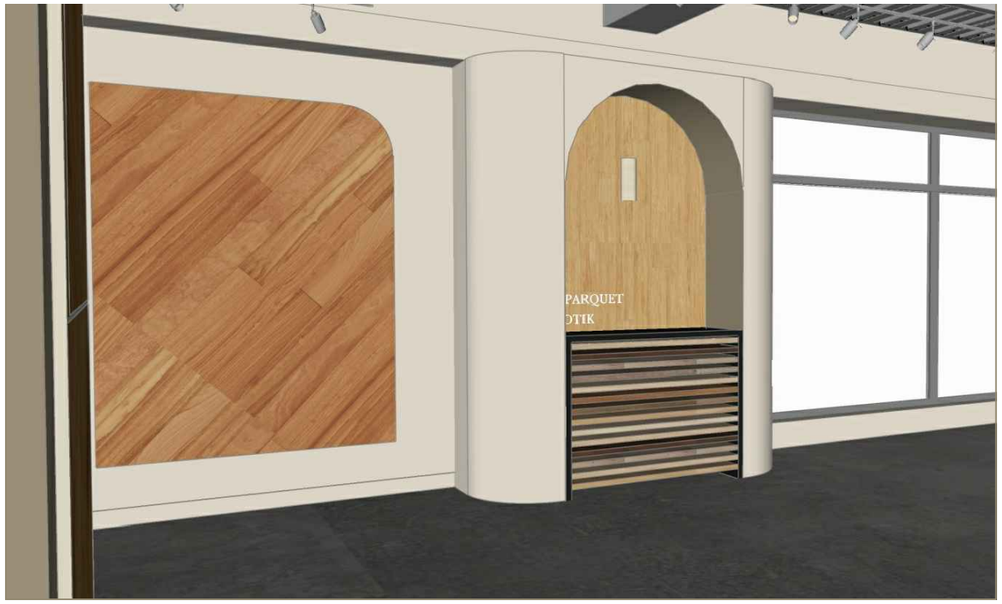

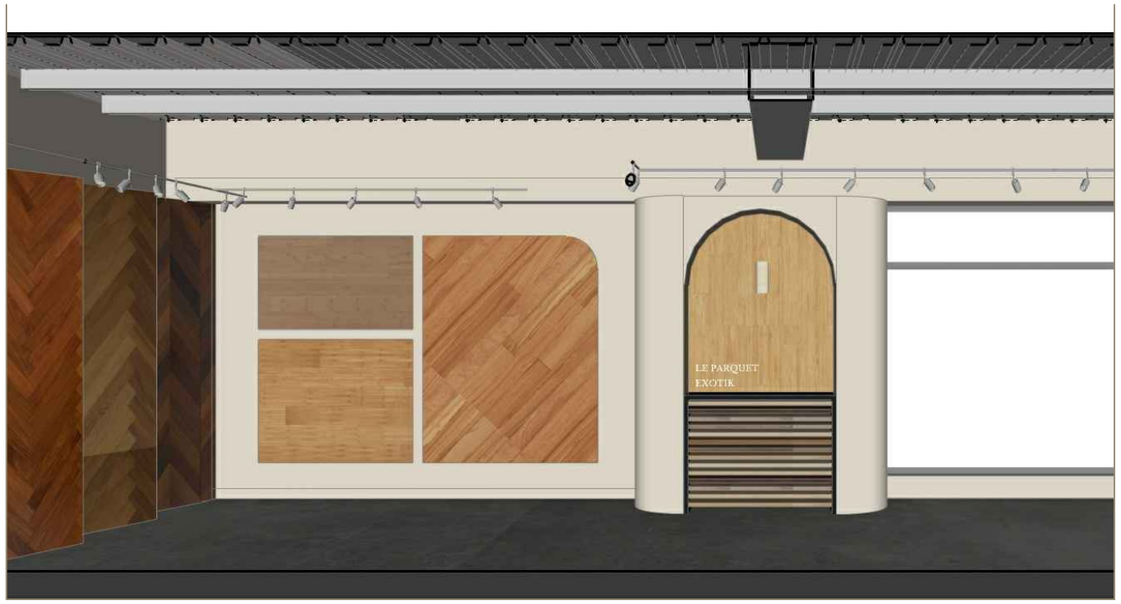

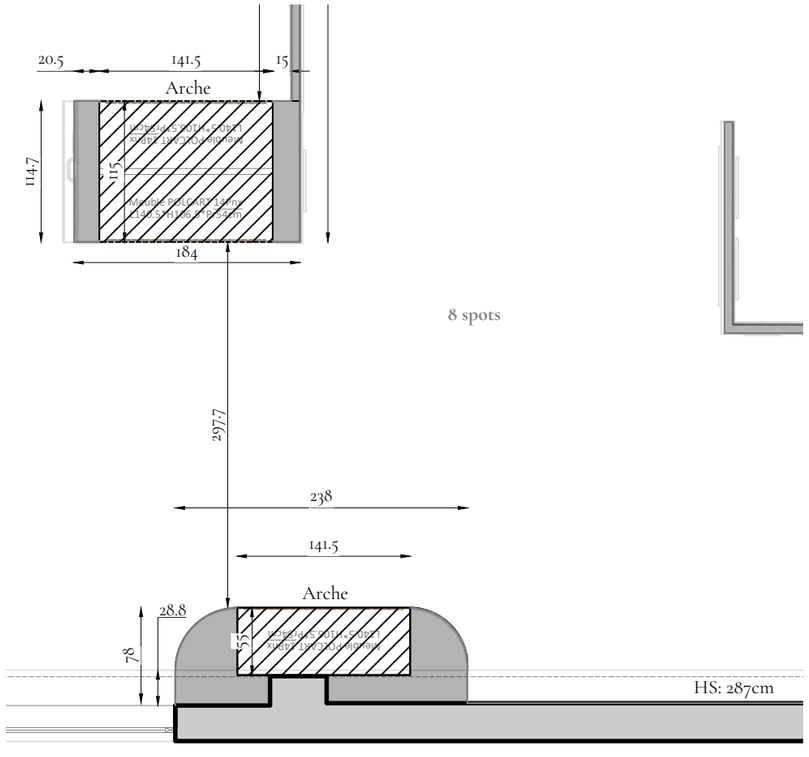

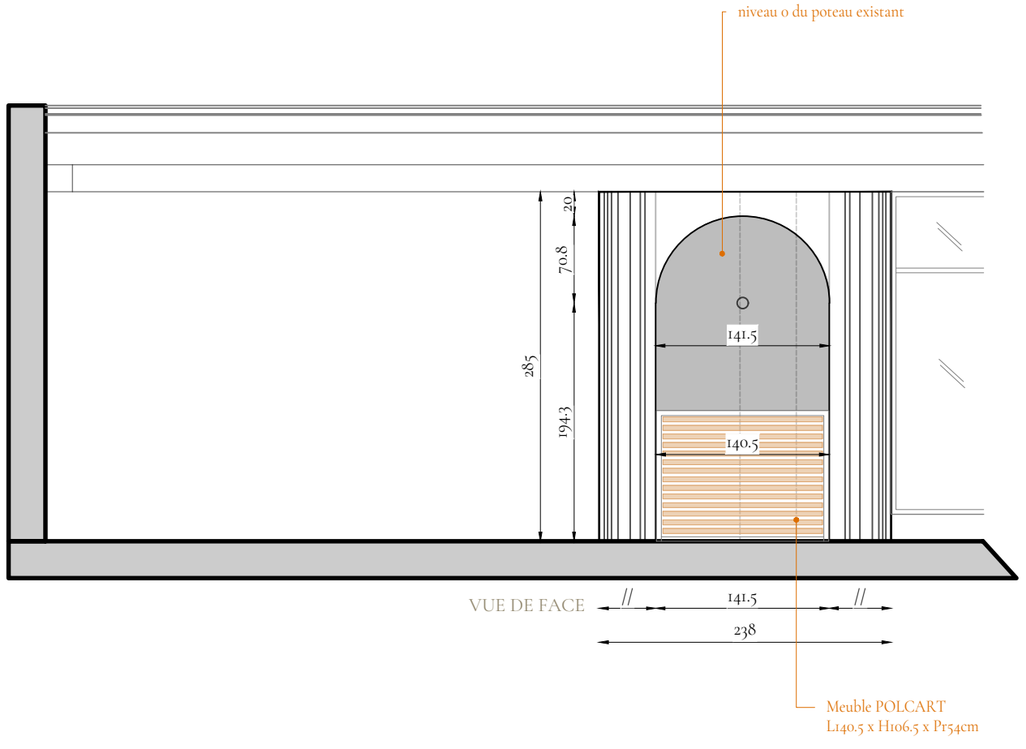

VUE EN PLAN



Légende:

VR Architecte d'intérieur

SIRET: 999 674 930 00014
TVA: FR45 999 674 930 NAF: 7410Z

Les plans et perspectives sont la propriété de VR Architecte d'intérieur. Le contenu de ce dessin est protégé par le droit d'auteur et les droits de propriétés intellectuelle. Toute reproduction, diffusion ou représentation, en tout ou partie de ce dessin est interdite. Ceci ne sont pas des plans d'exécutions. Les côtes sont données à titre indicatif et doivent toujours être revue avec le corps de métier en relation intervenant sur le chantier.

Maître d'ouvrage:

Format: A3

Date: 28.09.2026

Niveau: RDC


Doc: DCE

Echelle: 1/50ème

Ind: 03

Adresse projet:

CONSTRUCTION n°6

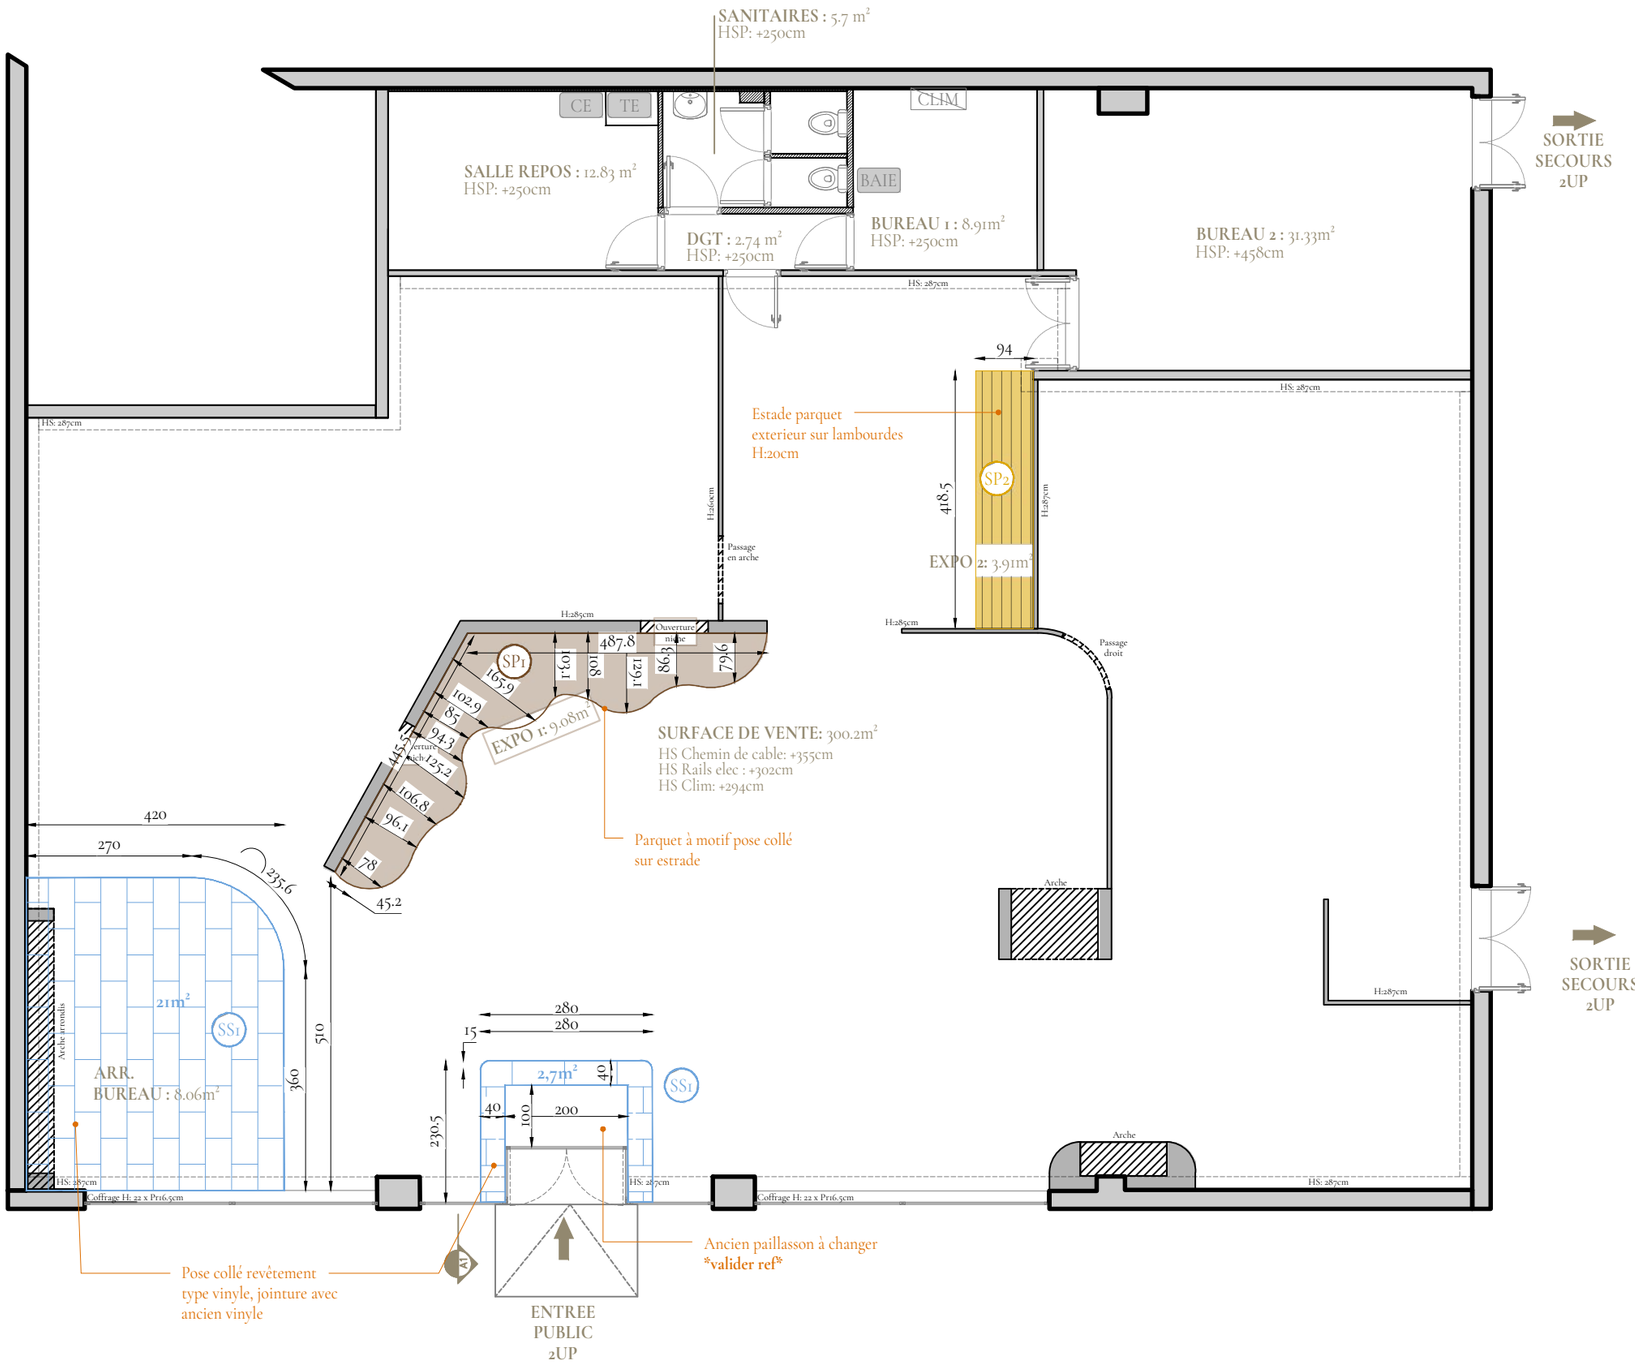

Légende:

Revêtements de sol Carrelage	C
Revêtement de sol Parquet Bois Parquet	PB
Revêtement de sol Souple / Vinyle	SS
Revêtement de sol Béton ciré	B

Les références et les types de finitions des revêtement sont numérotés, et visible dans le **tableau de référencement des matériaux**
Le type de pose est mentionné sur le plan ou les coupes dans le carnet de détails.
Les références peintures sont à validé sur chantier avec test sur murs

VR Architecte d'intérieur


SIRET: 999 674 930 00014
TVA: FR45 999 674 930 NAF: 7410Z

Les plans et perspectives sont la propriété de VR Architecte d'intérieur. Le contenu de ce dessin est protégé par le droit d'auteur et les droits de propriétés intellectuelle. Toute reproduction, diffusion ou représentation, en tout ou partie de ce dessin est interdite. Ceci ne sont pas des plans d'exécutions. Les côtes sont données à titre indicatif et doivent toujours être revue avec le corps de métier en relation intervenant sur le chantier.

Maître d'ouvrage:

Format: A3
Date: 28.09.2026
Niveau: RDC
Doc: DCE
Echelle: 1/100ème
Ind: 03
Adresse projet:

PLAN REVÊTEMENTS SOLS

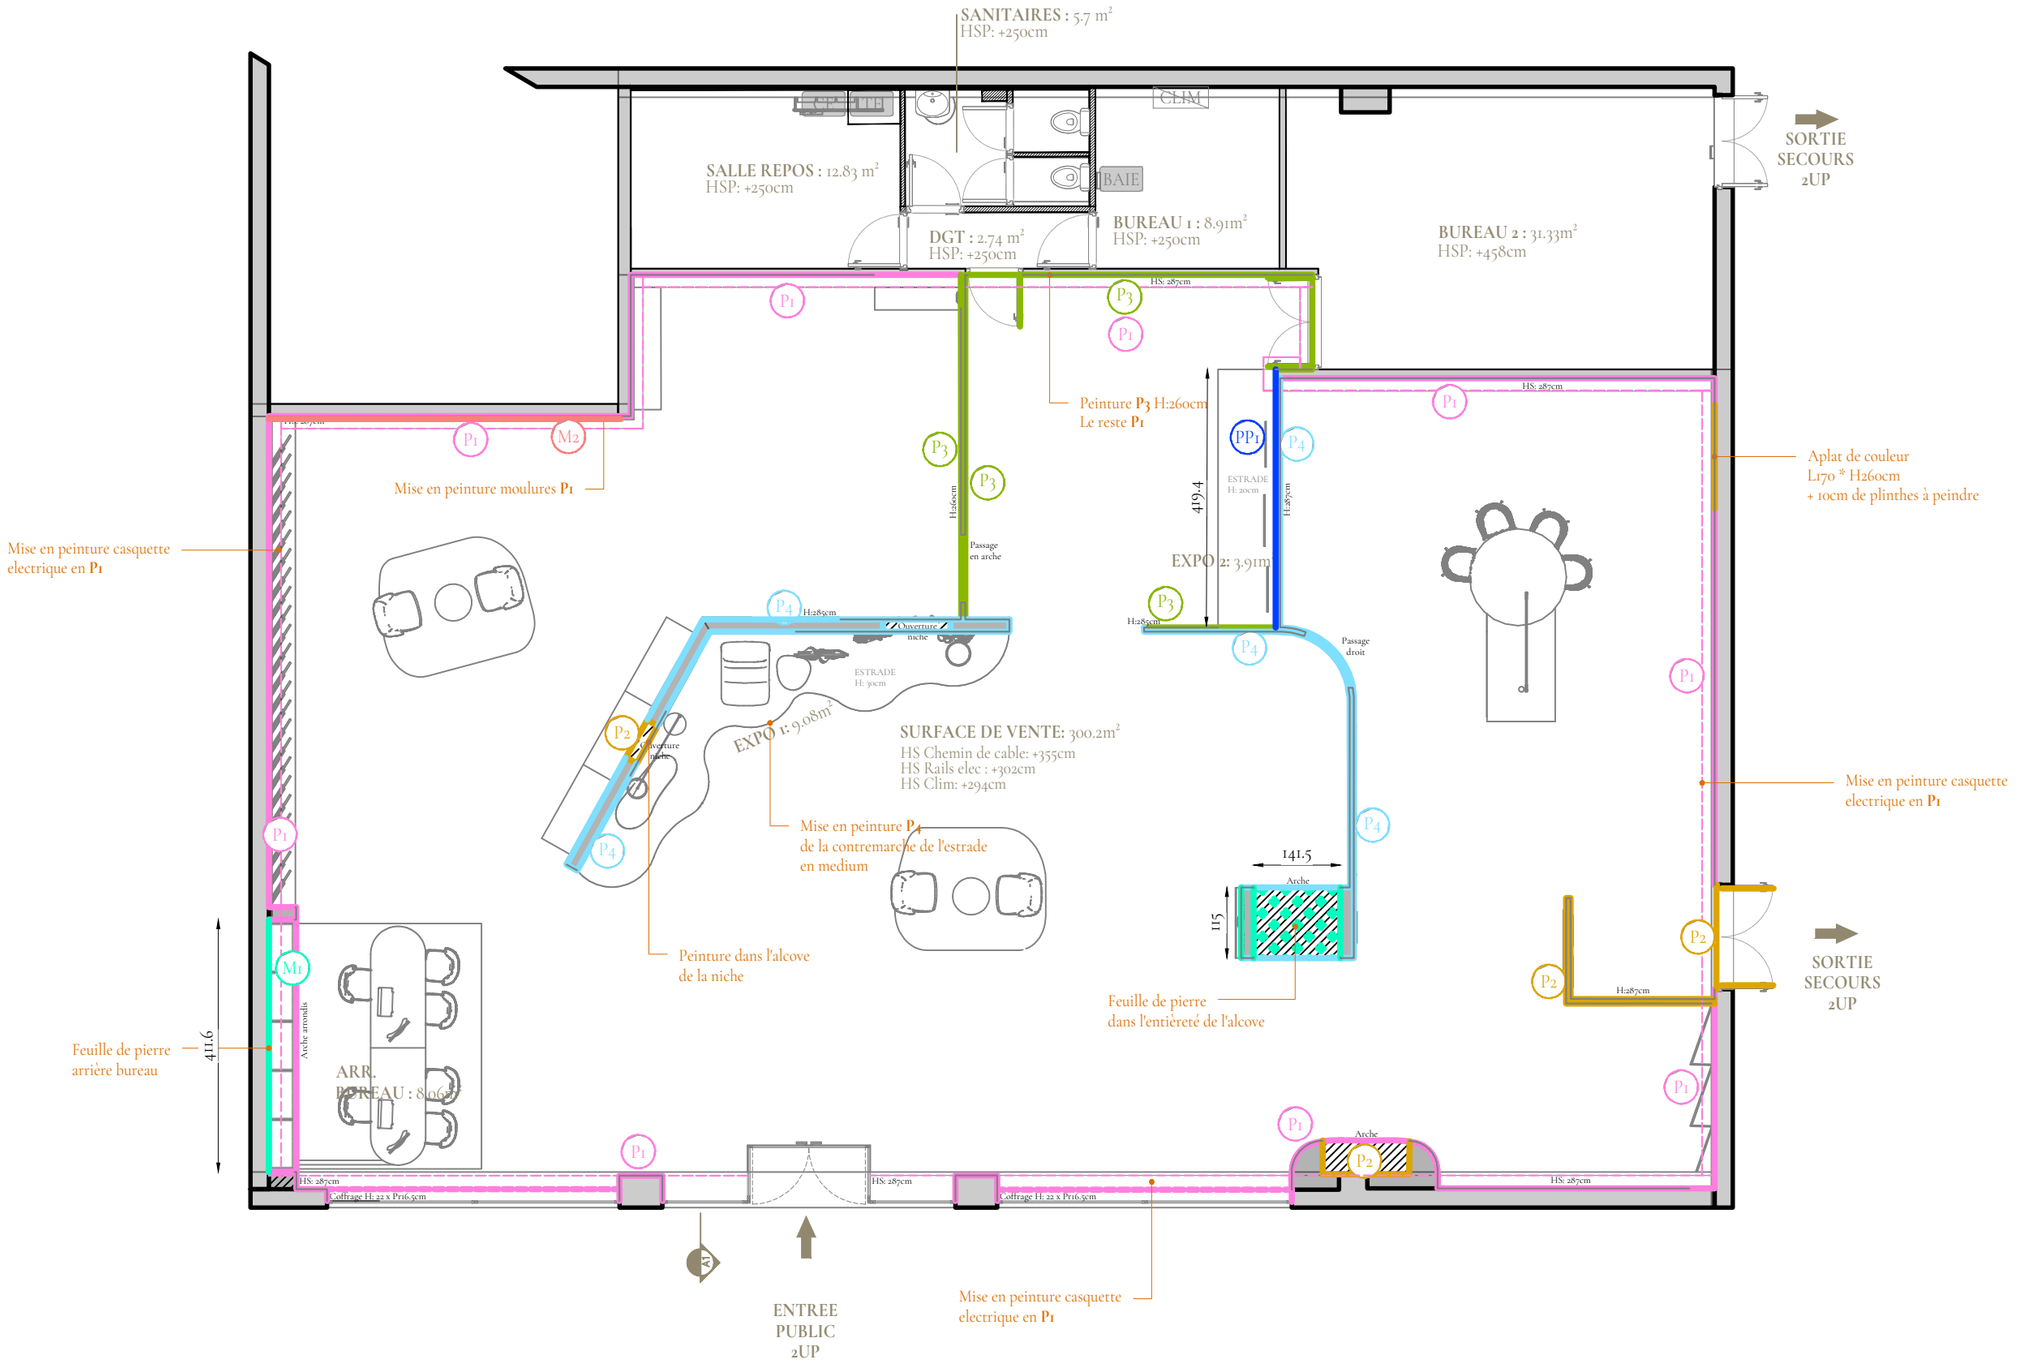

Légende:

Revêtements murs Carrelage crédence	C
Revêtement de murs Peinture	P
Revêtement mur Papier-peint	PP
Revêtement de mur Béton ciré	B
Revêtement de mur Moulures, mural	M

Les références et les types de finitions des revêtement sont numérotés, et visible dans le **tableau de référencement des matériaux**
Le type de pose est mentionné sur le plan ou les coupes dans le carnet de détails.
Les plinthes sont à peindre de la même couleurs que le mur.

Les références peintures sont à validé sur chantier avec test sur murs.

VR Architecte d'intérieur

SIRET: 999 674 930 00014
TVA: FR45 999 674 930 NAF: 7410Z


Les plans et perspectives sont la propriété de VR Architecte d'intérieur. Le contenu de ce dessin est protégé par le droit d'auteur et les droits de propriétés intellectuelle. Toute reproduction, diffusion ou représentation, en tout ou partie de ce dessin est interdite. Ceci ne sont pas des plans d'exécutions. Les côtes sont données à titre indicatif et doivent toujours être revue avec le corps de métier en relation intervenant sur le chantier.

Maître d'ouvrage:

Format: A3	Date: 28.09.2026
Niveau: RDC	Doc: DCE
Echelle:	Ind: 03

Adresse projet:

REVÊTEMENTS MURS

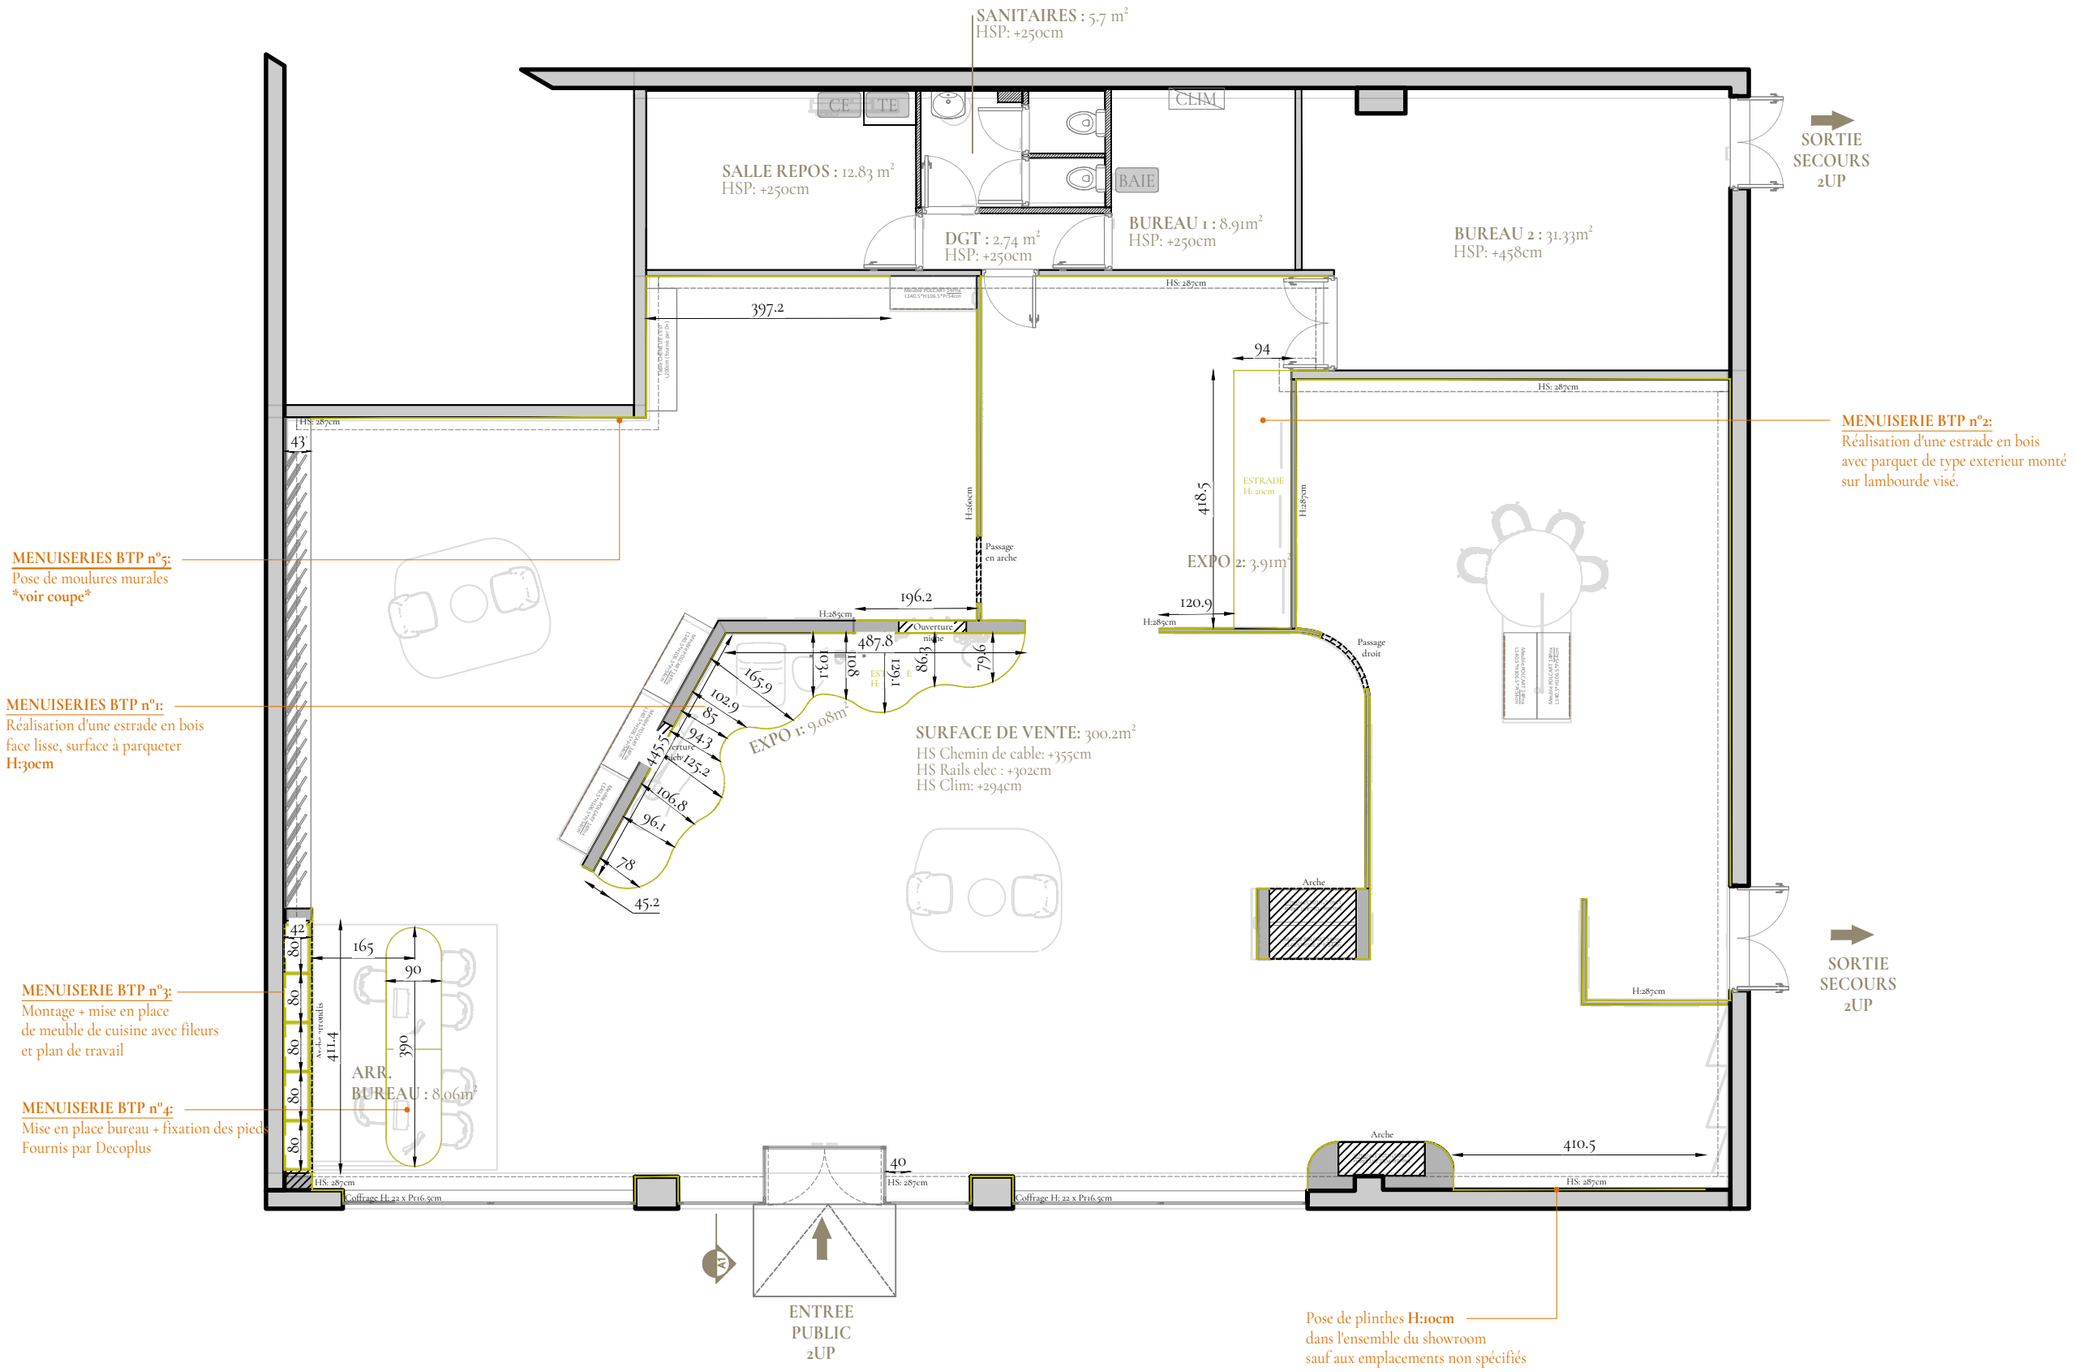

Légende:

Les références et les types de finitions des revêtement sont numérotés, et visible dans le **tableau de référencement des matériaux**
Le type de pose est mentionné sur le plan ou les coupes dans le carnet de détails.
Les références peintures sont à validé sur chantier avec test sur murs

VR Architecte d'intérieur

SIRET: 999 674 930 00014
TVA: FR45 999 674 930 NAF: 7410Z

Les plans et perspectives sont la propriété de VR Architecte d'intérieur. Le contenu de ce dessin est protégé par le droit d'auteur et les droits de propriétés intellectuelle. Toute reproduction, diffusion ou représentation, en tout ou partie de ce dessin est interdite. Ceci ne sont pas des plans d'exécutions. Les côtes sont données à titre indicatif et doivent toujours être revue avec le corps de métier en relation intervenant sur le chantier.


Maître d'ouvrage:

Format: A3	**Date:** 28.09.2026
Niveau: RDC	**Doc:** DCE
Echelle: 1/100ème	**Ind:** 03

Adresse projet:

MENUISERIES BTP

MENUISERIE n°1 - ESTRADE EXPO

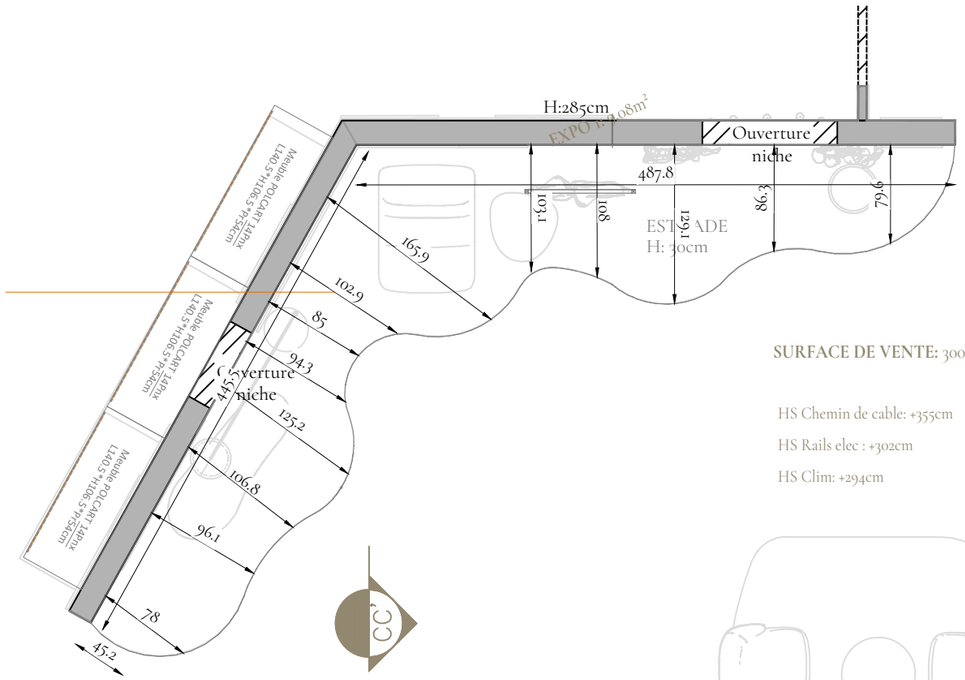

SURFACE DE VENTE: 300.2m²


HS Chemin de cable: +355cm

HS Rails elec : +302cm

HS Clim: +294cm



MENUISERIE n°2 - ESTRADE EXPO EXTERIEUR

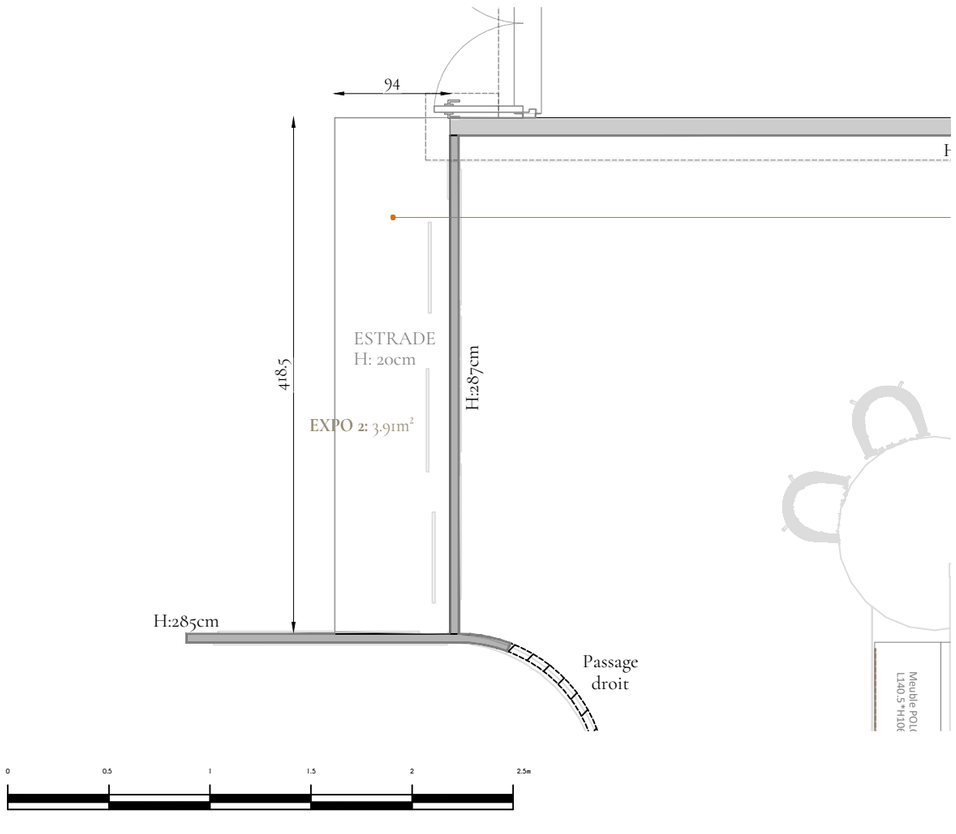



Légende:

VR Architecte d'intérieur

SIRET: 999 674 930 00014
TVA: FR45 999 674 930 NAF: 7410Z

Les plans et perspectives sont la propriété de VR Architecte d'intérieur. Le contenu de ce dessin est protégé par le droit d'auteur et les droits de propriétés intellectuelle. Toute reproduction, diffusion ou représentation, en tout ou partie de ce dessin est interdite. Ceci ne sont pas des plans d'exécutions. Les côtes sont données à titre indicatif et doivent toujours être revue avec le corps de métier en relation intervenant sur le chantier.

Maître d'ouvrage:

Format: A3

Date: 28.09.2026

Niveau: RDC

Doc: DCE


Echelle: 1/50ème


Ind: 03


Adresse projet:

MENUISERIE BTP
n°1 - n°2

Implantation meuble cuisine

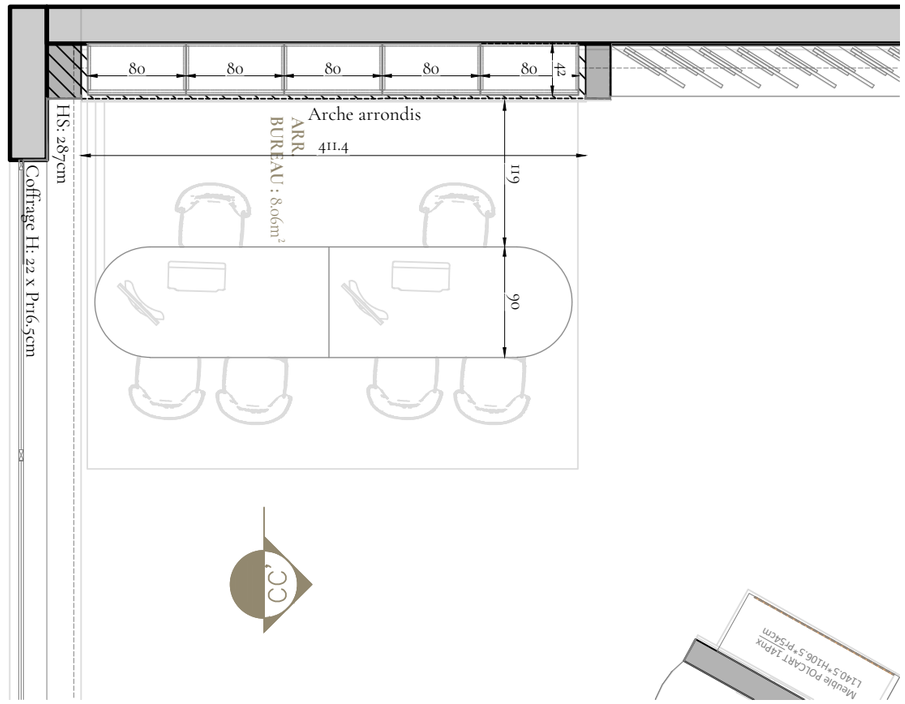


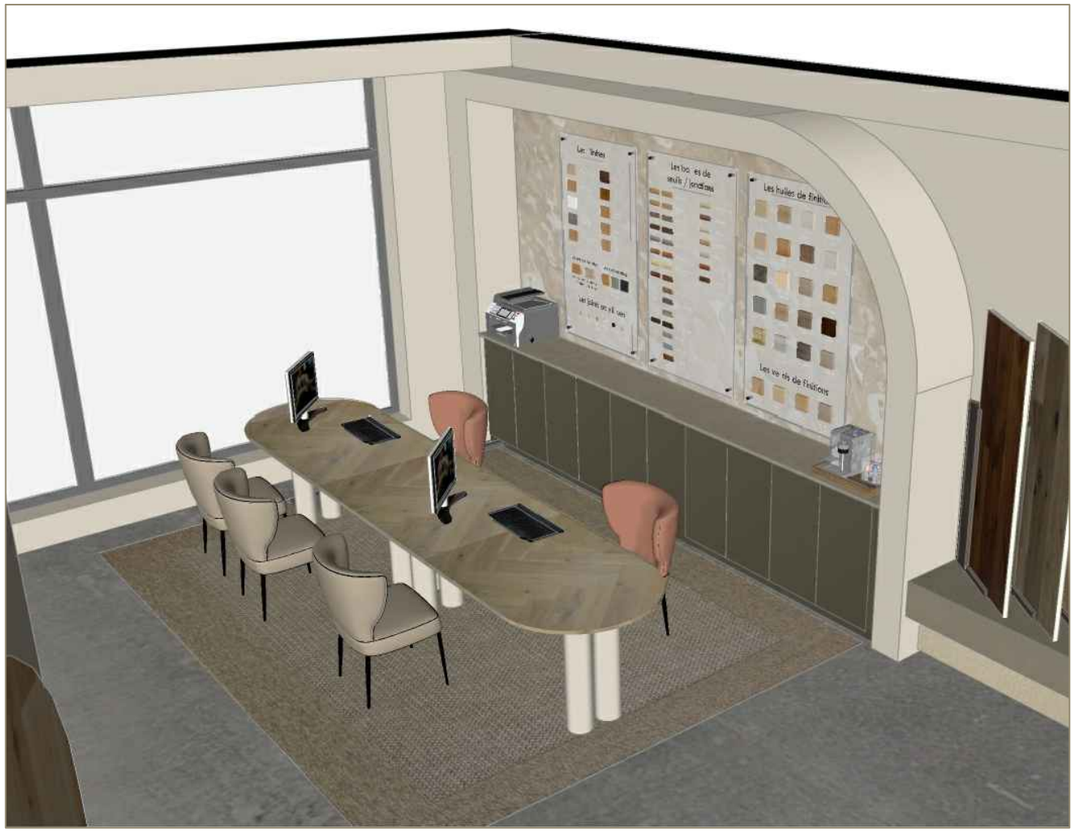

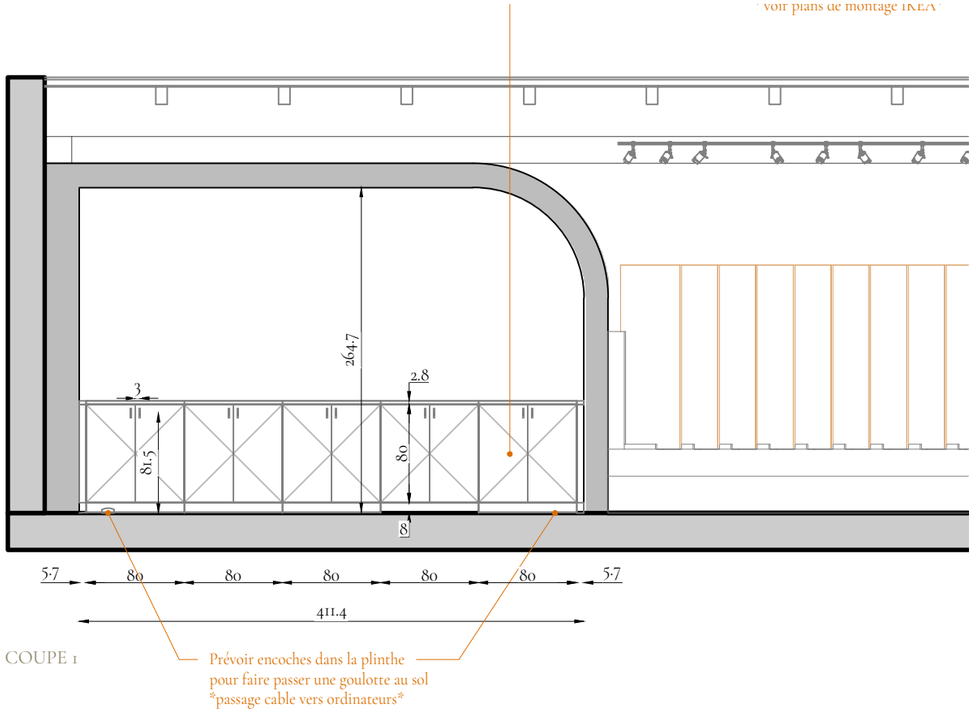

COUPE 1

Prévoir encoches dans la plinthe
pour faire passer une goulotte au sol
passage cable vers ordinateurs

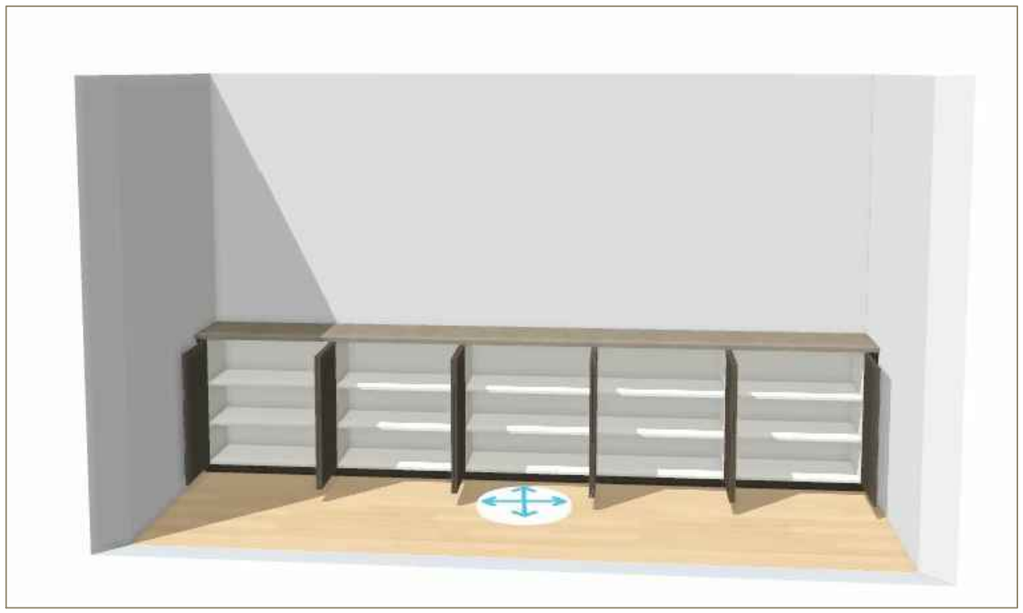

0 10 20 30 40 50cm

Légende:

VR Architecte d'intérieur

SIRET: 999 674 930 00014
TVA: FR45 999 674 930 NAF: 7410Z

Les plans et perspectives sont la propriété de VR Architecte d'intérieur. Le contenu de ce dessin est protégé par le droit d'auteur et les droits de propriétés intellectuelle. Toute reproduction, diffusion ou représentation, en tout ou partie de ce dessin est interdite. Ceci ne sont pas des plans d'exécutions. Les côtes sont données à titre indicatif et doivent toujours être revue avec le corps de métier en relation intervenant sur le chantier.

Maître d'ouvrage:

Format: A3

Date: 28.09.2026

Niveau: RDC

Doc: DCE


Echelle: 1/30ème

Ind: 03


Adresse projet:


MENUISERIE BTP n°3

Implantation banque d'accueil PMR **1/50ème**

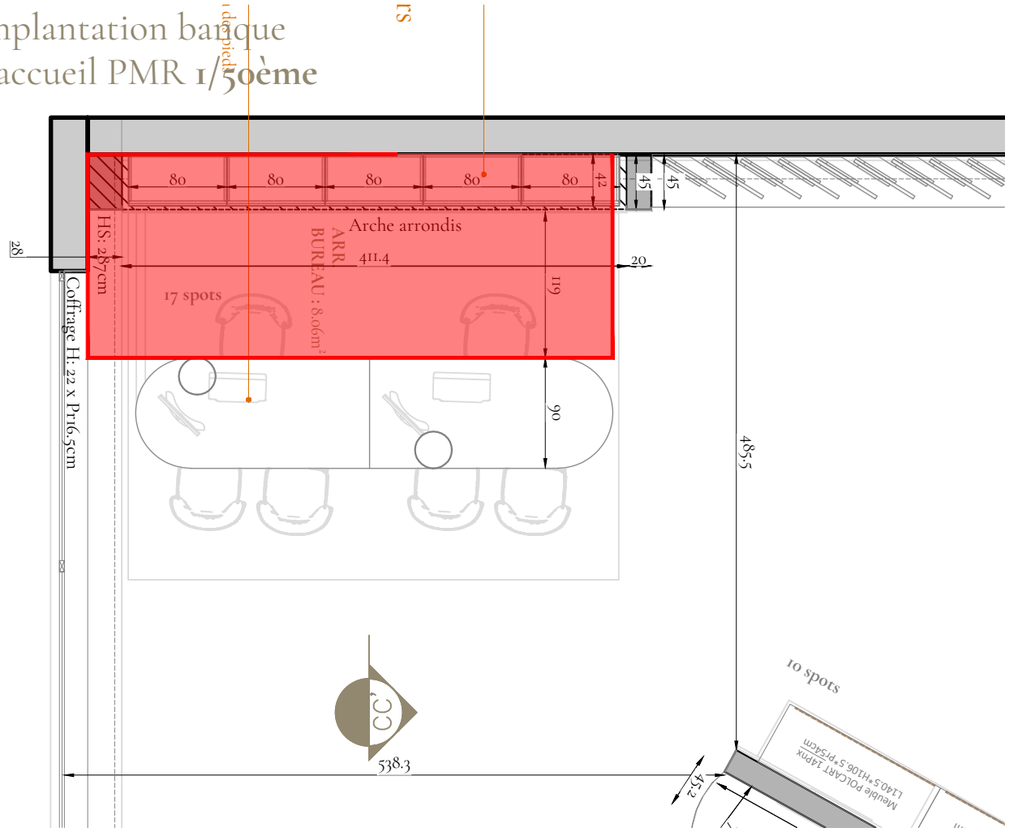


Coupe CC'
Banque d'accueil **1/30ème**

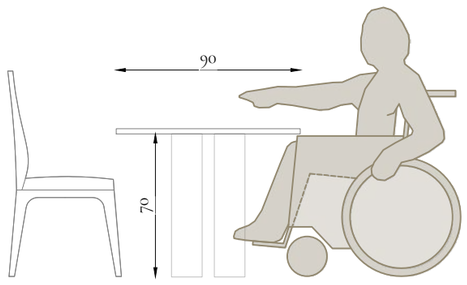

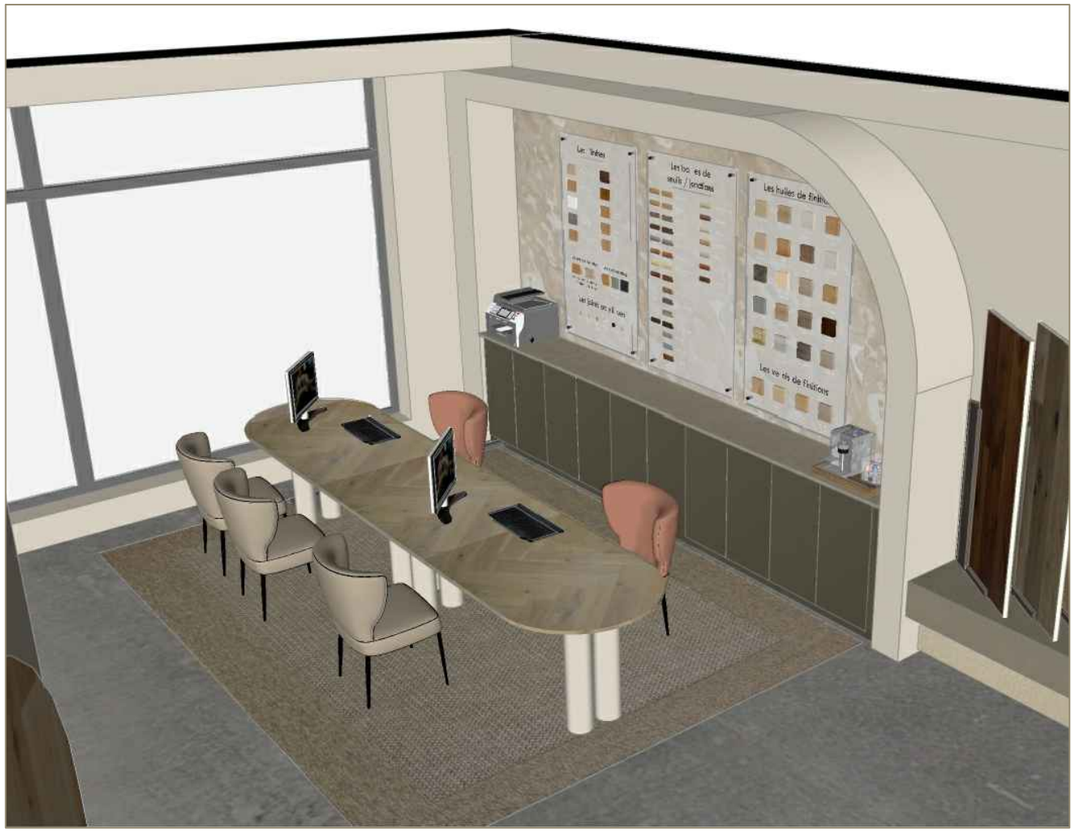

Elevation face
Banque d'accueil **1/30ème**

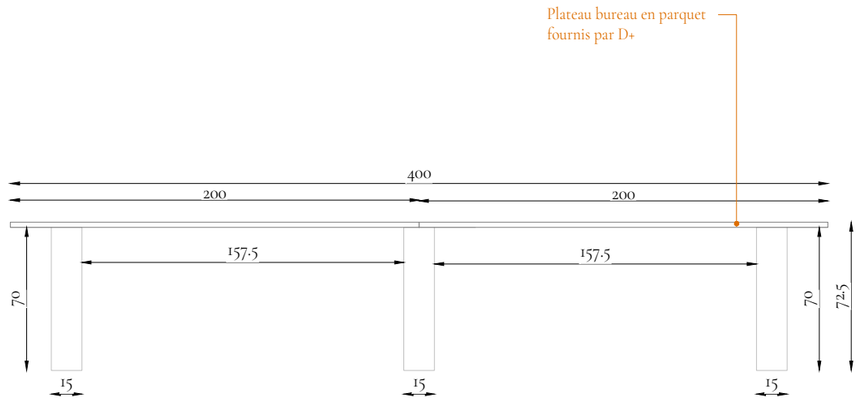

Légende:

Zone non accessible au public

VR Architecte d'intérieur

SIRET: 999 674 930 00014
TVA: FR45 999 674 930 NAF: 7410Z

Les plans et perspectives sont la propriété de VR Architecte d'intérieur. Le contenu de ce dessin est protégé par le droit d'auteur et les droits de propriétés intellectuelle. Toute reproduction, diffusion ou représentation, en tout ou partie de ce dessin est interdite. Ceci ne sont pas des plans d'exécutions. Les côtes sont données à titre indicatif et doivent toujours être revue avec le corps de métier en relation intervenant sur le chantier.

Maître d'ouvrage:

Format: A3

Date: 28.09.2026

Niveau: RDC

Doc: DCE


Echelle: 1/30ème

Ind: 03


Adresse projet:

MENUISERIE BTP n°4

Implantation banque d'accueil PMR **1/50ème**

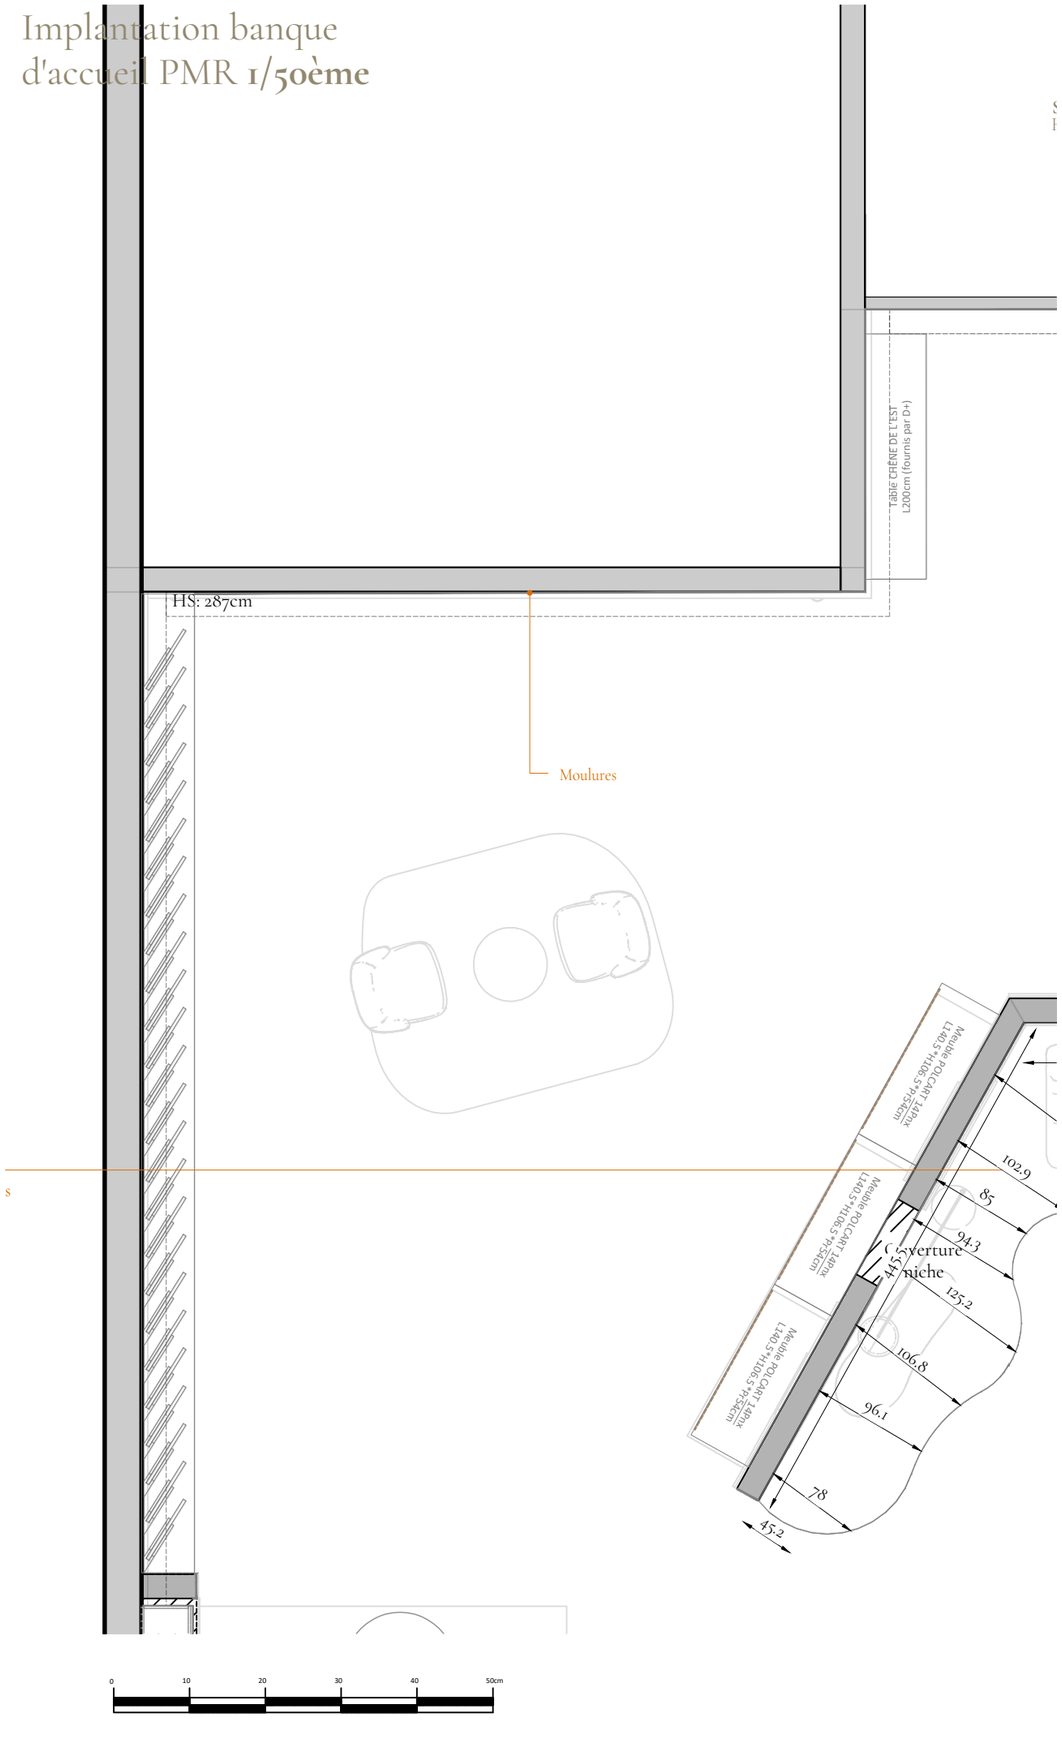



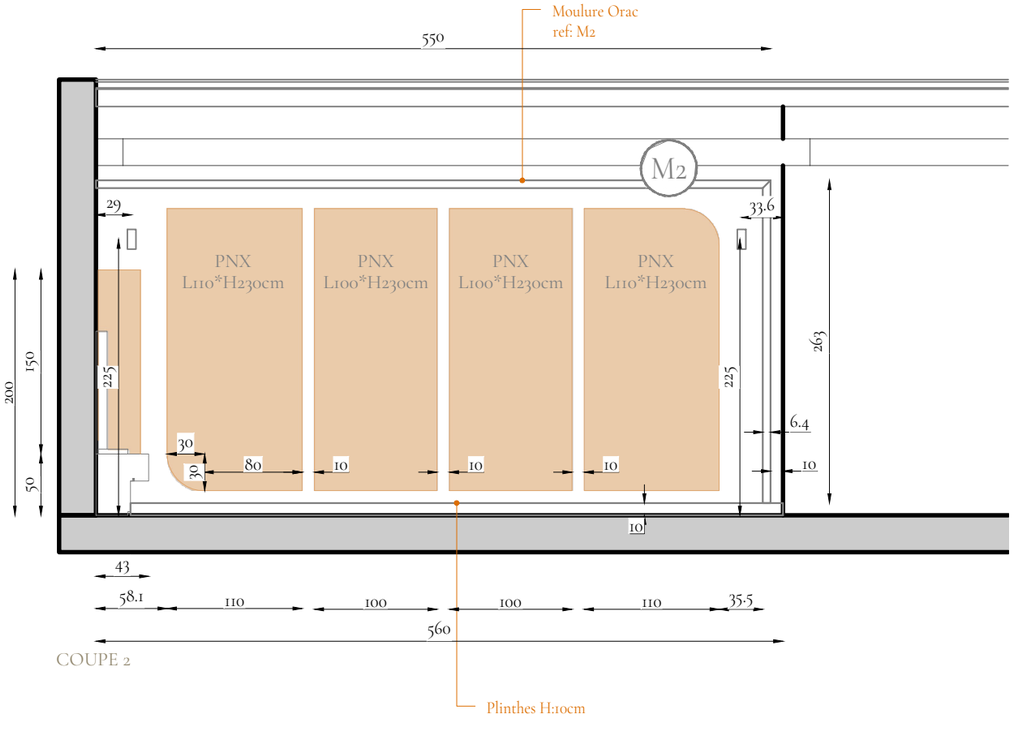

COUPE 2

Légende:

VR Architecte d'intérieur

SIRET: 999 674 930 00014
TVA: FR45 999 674 930 NAF: 7410Z

Les plans et perspectives sont la propriété de VR Architecte d'intérieur. Le contenu de ce dessin est protégé par le droit d'auteur et les droits de propriétés intellectuelle. Toute reproduction, diffusion ou représentation, en tout ou partie de ce dessin est interdite. Ceci ne sont pas des plans d'exécutions. Les côtes sont données à titre indicatif et doivent toujours être revue avec le corps de métier en relation intervenant sur le chantier.

Maître d'ouvrage:

Format: A3

Date: 28.09.2026

Niveau: RDC

Doc: DCE

Echelle: 1/30ème

Ind: 03

Adresse projet:

MENUISERIE BTP n°5

Alimentation + profilé bandeau LED
2cm dans l'alcove de la niche encastré dans le BA13

Applique
H: 200cm

Applique
H: 265cm

Applique
H: 200cm

Applique
H: 215cm

Alimentation
pour rétro-éclairage Meuble Old Story
***à valider avec menuisier**
pour emplacement transfo*

Lot de **6 suspensions**
à placer sur les chemins de cable
Hauteur à définir sur place

Appliques
H: 225cm

Alimentation
pour rétro-éclairage
Panneaux parquet DALI

suspension à position
en hauteur sur place
sur chemin de cable
filins à fournir

Lot de **4 suspensions**
avec des diamètre différe,ts
à placer sur les chemin de cable,
Hauteur à définir sur place

5 Suspensions HEXO
à placer en Hauteur sur place
dans l'alcove

Lot de **6 suspensions**
à placer sur les chemins de cable
Hauteur à définir sur place

Applique
H:245cm

Applique
H: 210cm
à sortir sur le panneaux
de parquet

Applique
H: 260cm

0 1 2 3 4 5m

Légende:

Spot encastré existant	
Spot encastré	
Spot encastré orientable	
Spot extrudé	
Applique murale	
Alim: sortie de fil	
Alim et raccordement: suspension	S
Spot: diam 20cm	
Spot orientable: Diam 20cm	
Spots orientables sur rails	
Interrupteur: Simple	
Interrupteur: Double	
Interrupteur: Triple	

Is: Interrupteur Simple
Iv: Interrupteur Va&Vient
Ip: Interrupteur Poussoir
Ivr: Interrupteur Variateur

THER: Thermostat clim commune

Les interrupteurs dont les hauteurs ne sont pas spécifiées sur le plans et non techniques doivent être installées conformément à la norme NF C en vigueur.

Les spots sur dalles faux-plafond sont à calepiner en fonction du plan de Faux-plafond

TE: Tableau Electrique	T.E
CE: Compteur Electrique	C.E
CG: Compteur Gaz	C.G
Arrêt d'urgence: Electricité	AU / E
Arrêt d'urgence: Climatisation	AU / C

Légende:

Calepinage rail GRIS = EXISTANT
Appareillages existants à conserver et redistribuer.
L'ensemble des éclairage sont à installer sur une interrupteur générale.
Problème de bobine à revoir.
Existant : env 140mL de rails et 107 spots orientables.
Projet: env 120mL de rails et 165 spots orientables





VR Architecte d'intérieur

SIRET: 999 674 930 00014
TVA: FR45 999 674 930 NAF: 7410Z


Les plans et perspectives sont la propriété de VR Architecte d'intérieur. Le contenu de ce dessin est protégé par le droit d'auteur et les droits de propriétés intellectuelle. Toute reproduction, diffusion ou représentation, en tout ou partie de ce dessin est interdite. Ceci ne sont pas des plans d'exécutions. Les côtes sont données à titre indicatif et doivent toujours être revue avec le corps de métier en relation intervenant sur le chantier.

Maître d'ouvrage:

Format: A3	**Date:** 28.09.2026
Niveau: RDC	**Doc:** DCE
Echelle: 1/100ème	**Ind:** 03

Adresse projet:

PLAN ELECTRICITE LUMINAIRES

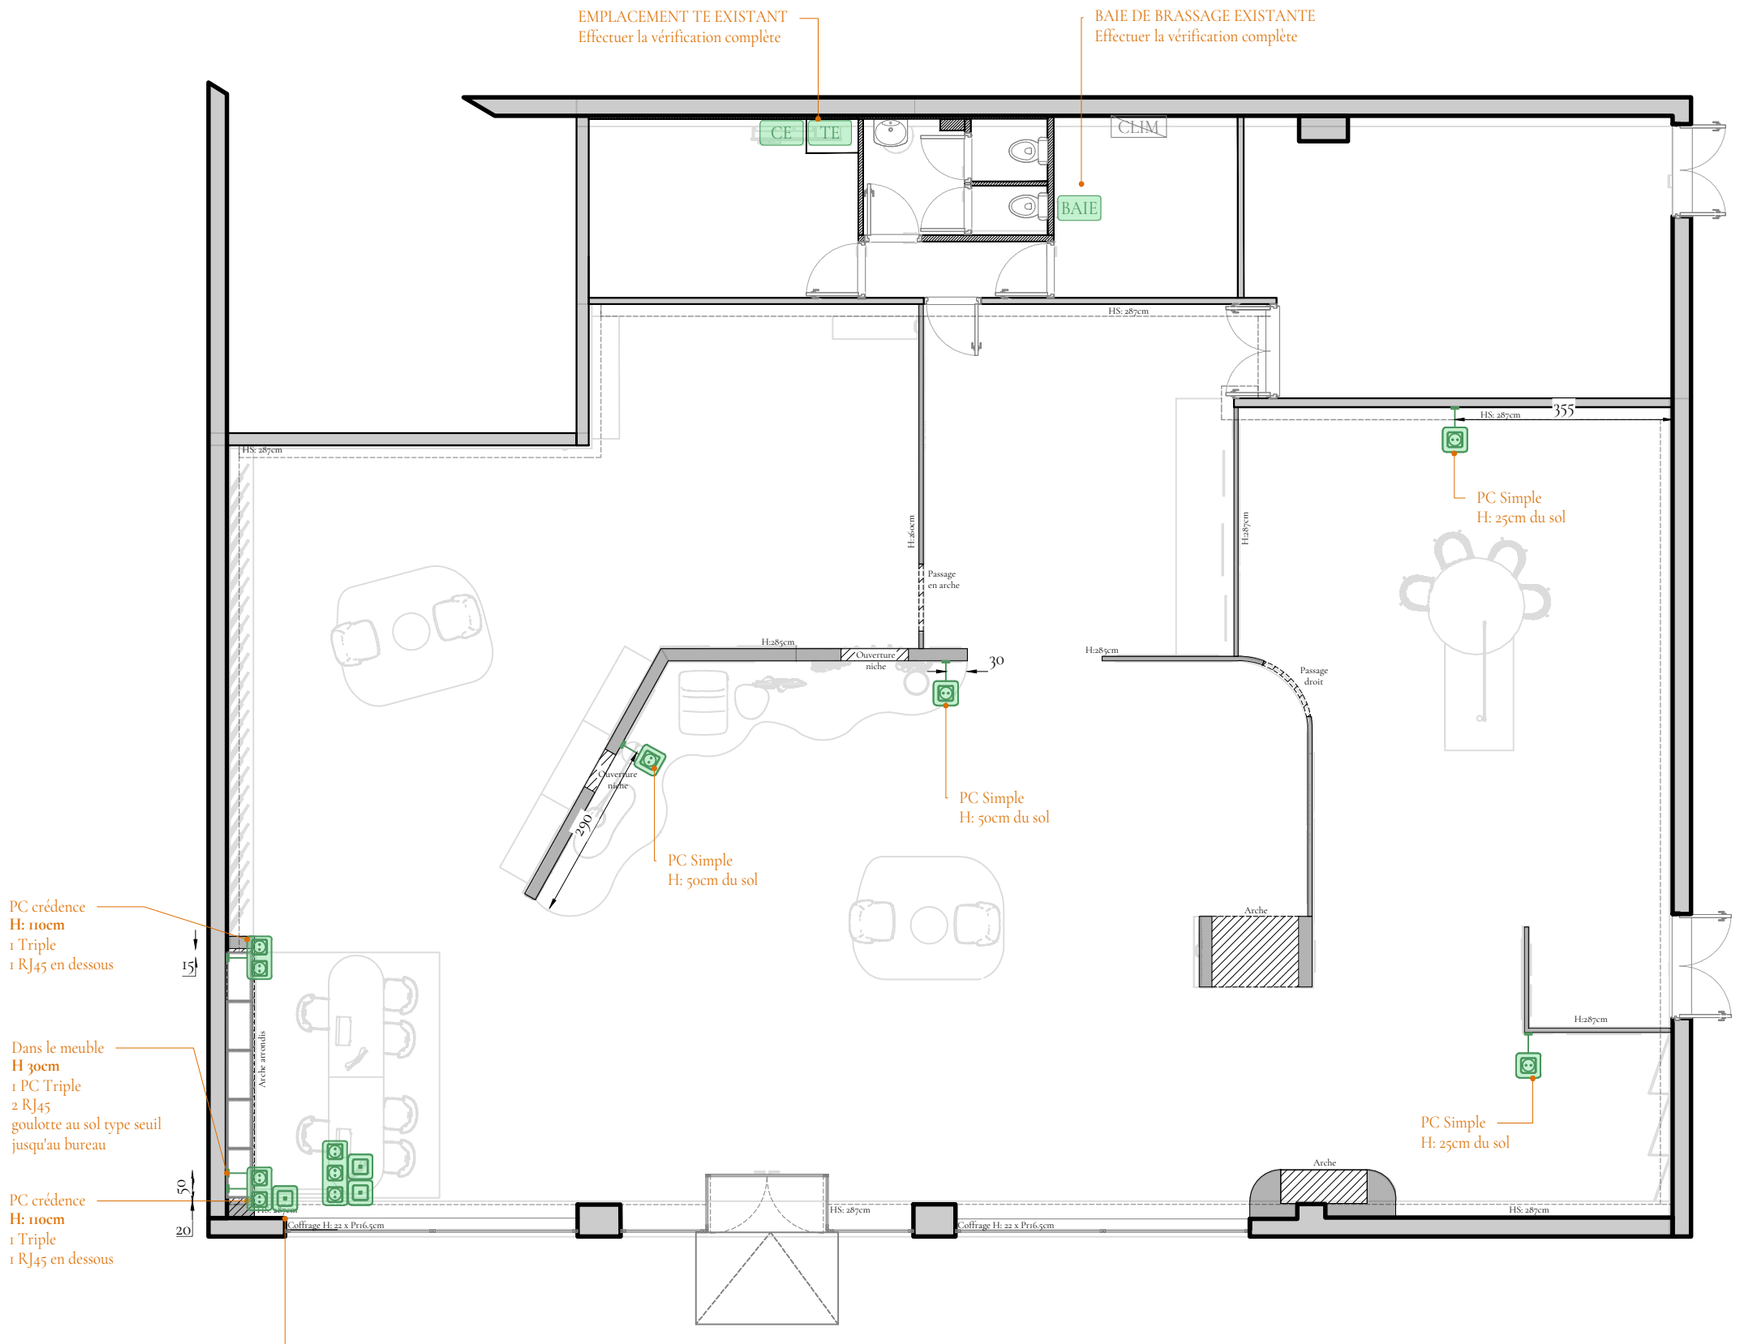

Légende:

PC: Simple	
PC: Double	
PC: Triple	
PC: RJ45	
PC: Antenne	
PC: USB	
PC: Lave-linge	LL
PC: Sèche-linge	SL
PC: Frigo	FR
Alim: Plaque de cuisson	PL
PC: Four	FO
PC: Lave-vaisselle	LV
Alim: Cumulus	Cm
Alim: VMC	VMC

Les prises de courant dont les hauteurs ne sont pas spécifiées sur le plan et non techniques doivent être installées au-dessus des plinthes conformément à la norme NF C en vigueur.

TE: Tableau Electrique	T.E
CE: Compteur Electrique	C.E
CG: Compteur Gaz	C.G
Arrêt d'urgence: Electricité	AU / E
Arrêt d'urgence: Climatisation	AU / C

Légende:

Type: Appareillage
Ref: ODACE Carré
Finition: Beige sable
Fournisseur: SCHNEIDER

VR Architecte d'intérieur


SIRET: 999 674 930 00014
TVA: FR45 999 674 930 NAF: 7410Z


Les plans et perspectives sont la propriété de VR Architecte d'intérieur. Le contenu de ce dessin est protégé par le droit d'auteur et les droits de propriétés intellectuelle. Toute reproduction, diffusion ou représentation, en tout ou partie de ce dessin est interdite. Ceci ne sont pas des plans d'exécutions. Les côtes sont données à titre indicatif et doivent toujours être revue avec le corps de métier en relation intervenant sur le chantier.

Maître d'ouvrage:


Format: A3
Date: 24.09.2026
Niveau: RDC
Doc: DCE
Echelle: 1/100ème
Ind: 03
Adresse projet:

PLAN ELECTRICITE PC

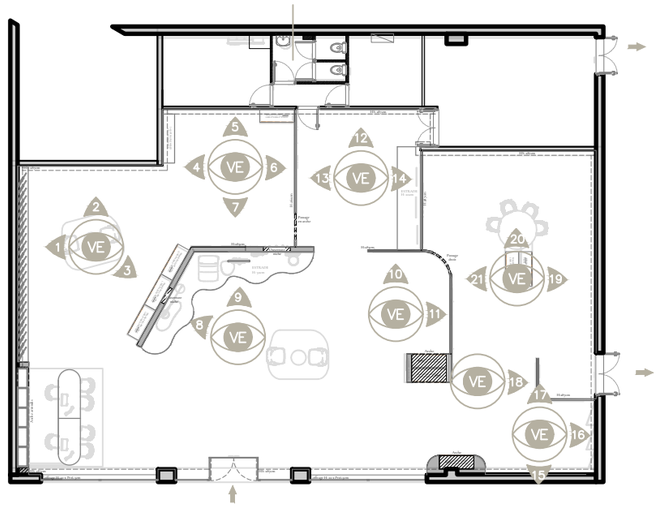

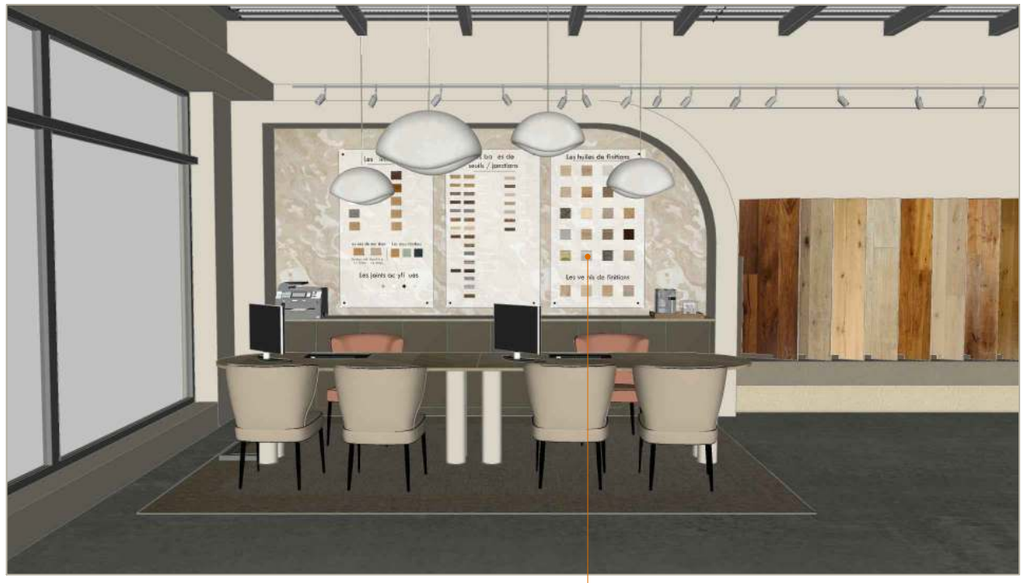

3 Panneaux PLV en plexiglass
L90 * H150cm

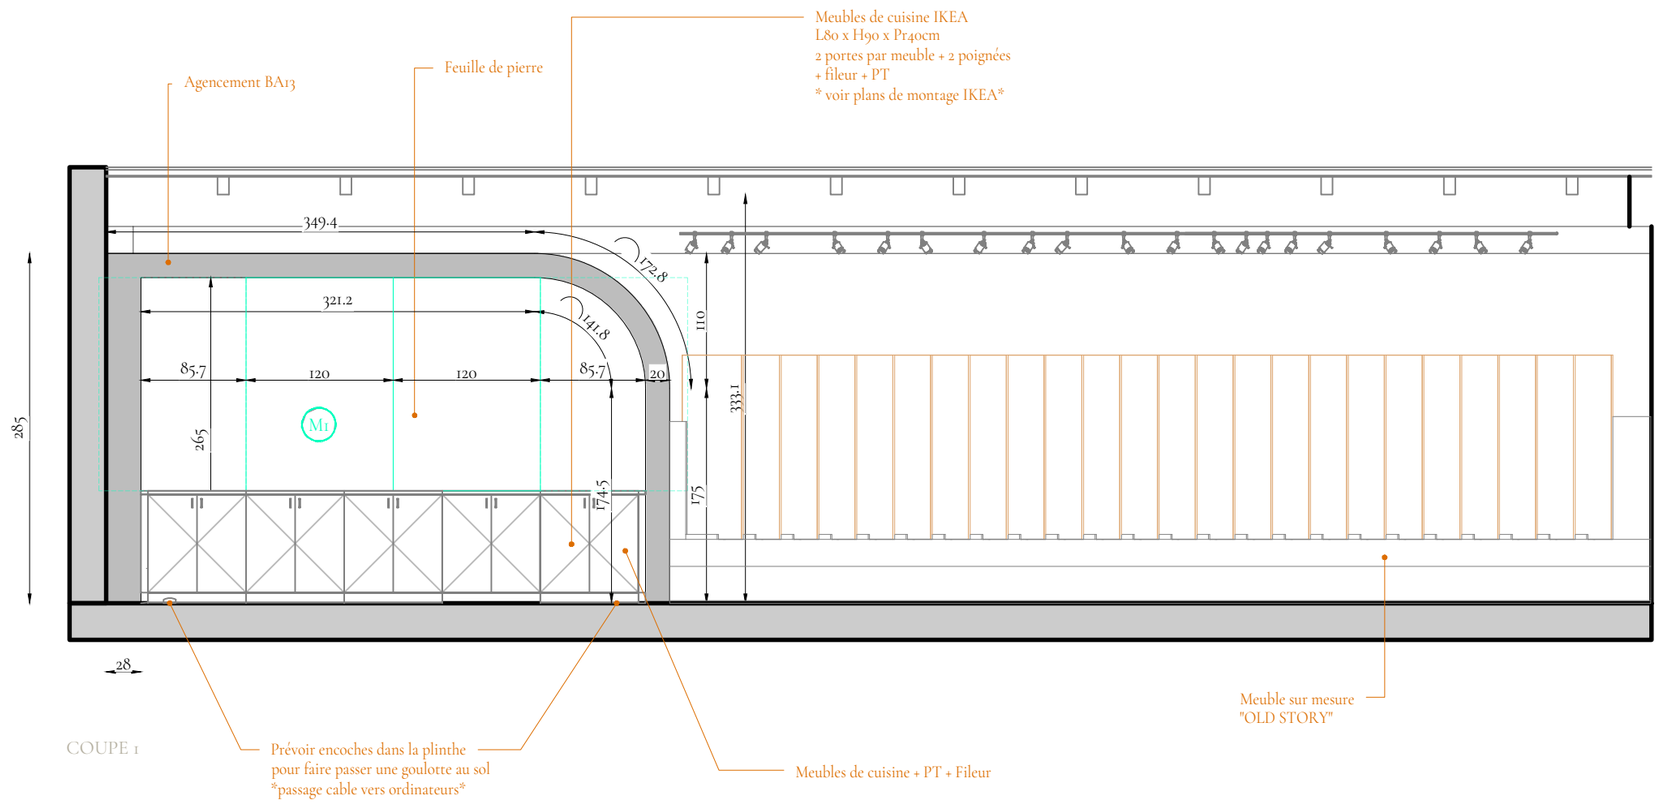

COUPE 1

0 0.5 1 1.5 2 2.5m

VR Architecte d'intérieur

SIRET: 999 674 930 00014
TVA: FR45 999 674 930 NAF: 7410Z


Les plans et perspectives sont la propriété de VR Architecte d'intérieur. Le contenu de ce dessin est protégé par le droit d'auteur et les droits de propriétés intellectuelle. Toute reproduction, diffusion ou représentation, en tout ou partie de ce dessin est interdite. Ceci ne sont pas des plans d'exécutions. Les côtes sont données à titre indicatif et doivent toujours être revue avec le corps de métier en relation intervenant sur le chantier.

Maître d'ouvrage:


Format: A3	Date: 28.09.2026
Niveau: RDC	Doc: DCE
Echelle: 1/50ème	Ind: 03

Adresse projet:

COUPE 1
BUREAU - OLD STORY

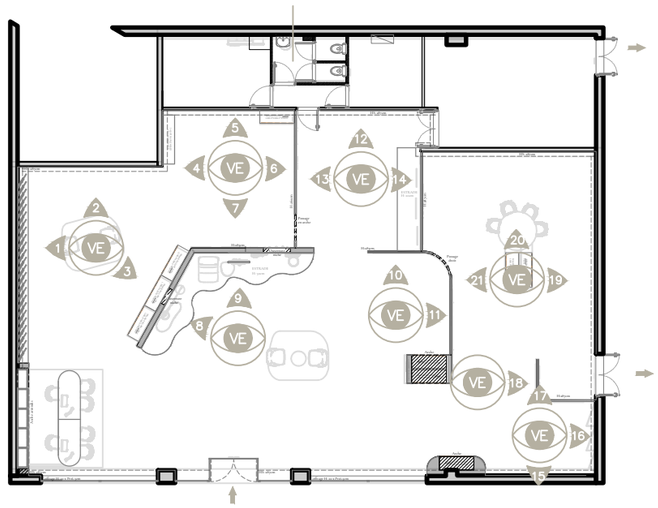



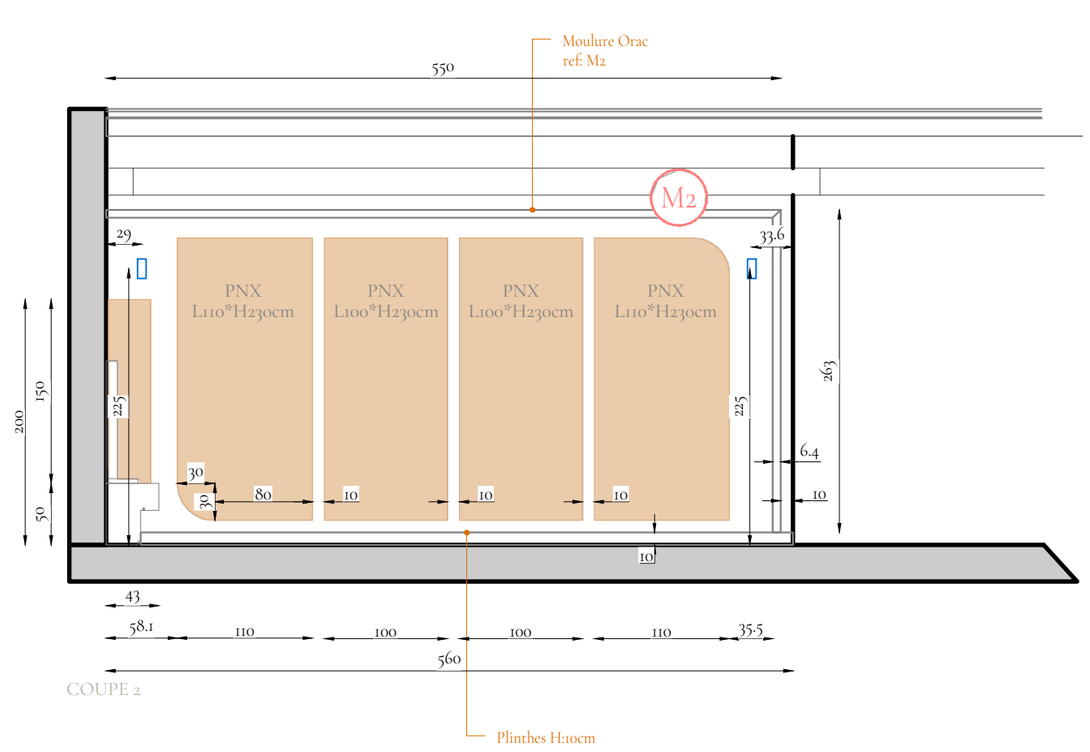

COUPE 2

0 0.5 1 1.5 2 2.5m

VR Architecte d'intérieur

SIRET: 999 674 930 00014
TVA: FR45 999 674 930 NAF: 7410Z

Les plans et perspectives sont la propriété de VR Architecte d'intérieur. Le contenu de ce dessin est protégé par le droit d'auteur et les droits de propriétés intellectuelle. Toute reproduction, diffusion ou représentation, en tout ou partie de ce dessin est interdite. Ceci ne sont pas des plans d'exécutions. Les côtes sont données à titre indicatif et doivent toujours être revue avec le corps de métier en relation intervenant sur le chantier.

Maître d'ouvrage:

Format: A3

Date: 28.09.2026

Niveau: RDC


Doc: DCE


Echelle: 1/50ème

Ind: 03

Adresse projet:


COUPE 2
OLD STORY

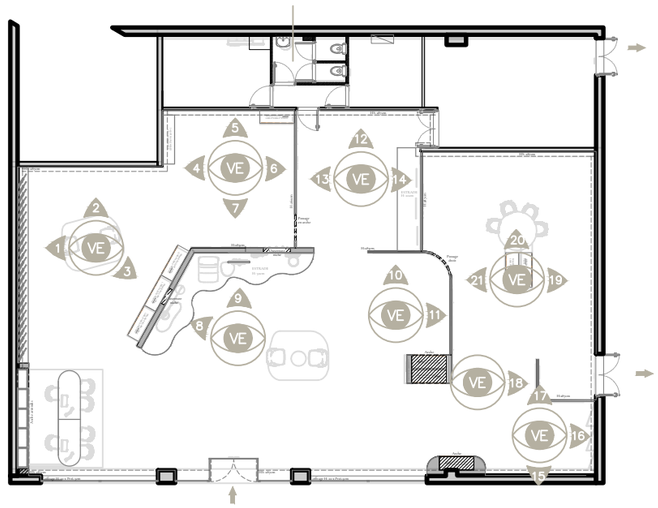

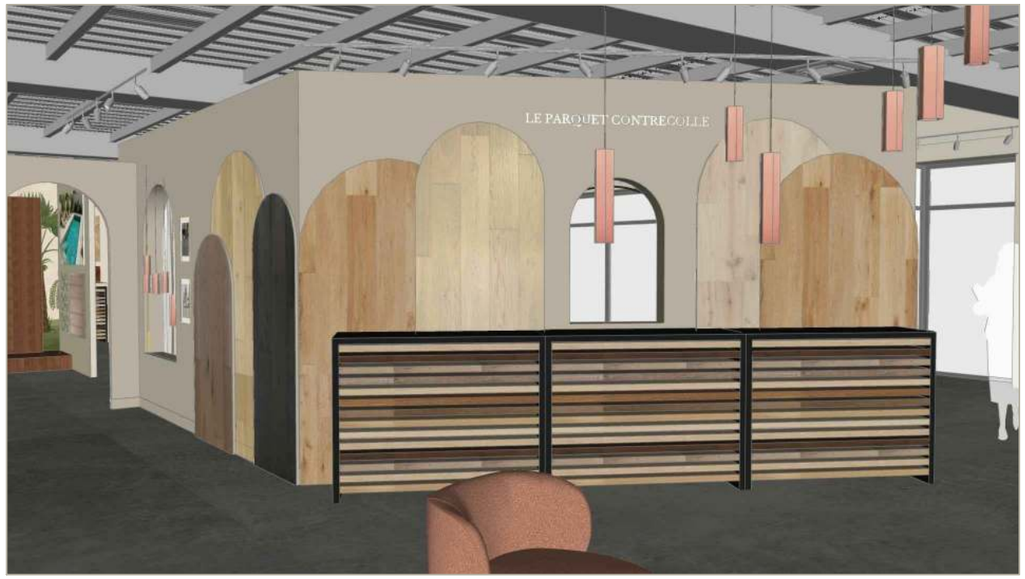


PLV type lettre relief
H: 6.5cm
Typo: Cormorant Garamond standard
coloris: Blanc


Alcove

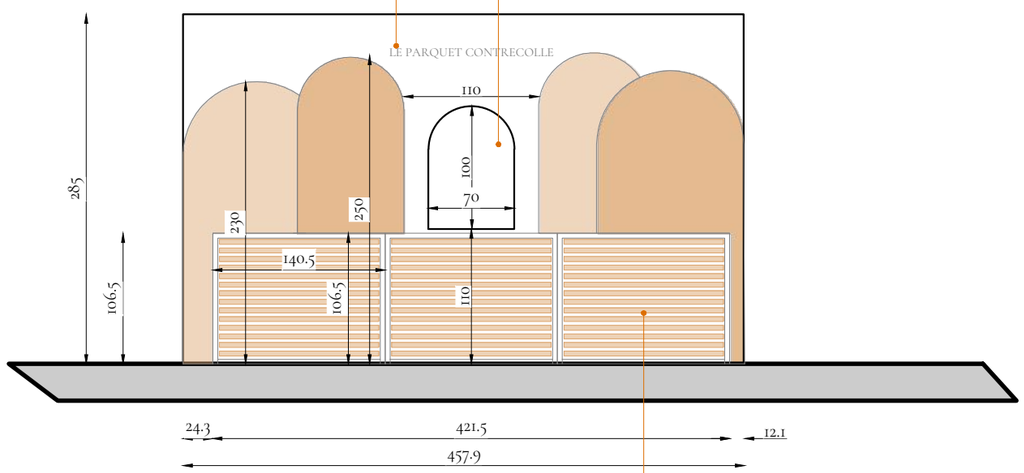

COUPE 3

Menuiserie sur mesure
POLCART

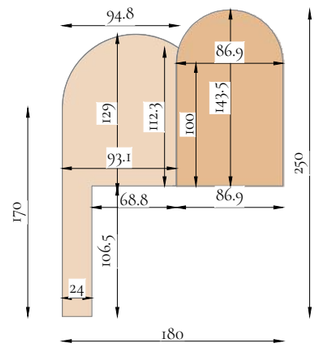

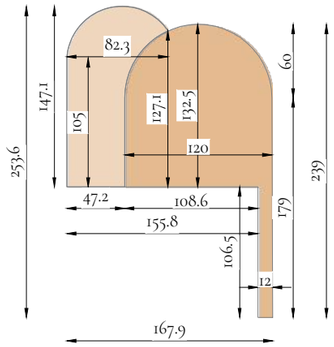

DETAIL
PANNEAUX DE PARQUETS



VR Architecte d'intérieur

SIRET: 999 674 930 00014
TVA: FR45 999 674 930 NAF: 7410Z


Les plans et perspectives sont la propriété de VR Architecte d'intérieur. Le contenu de ce dessin est protégé par le droit d'auteur et les droits de propriétés intellectuelle. Toute reproduction, diffusion ou représentation, en tout ou partie de ce dessin est interdite. Ceci ne sont pas des plans d'exécutions. Les côtes sont données à titre indicatif et doivent toujours être revue avec le corps de métier en relation intervenant sur le chantier.

Maître d'ouvrage:


Format: A3
Date: 28.09.2026
Niveau: RDC
Doc: DCE
Echelle: 1/50ème
Ind: 03

Adresse projet:

COUPE 3
CONTRECOLLE

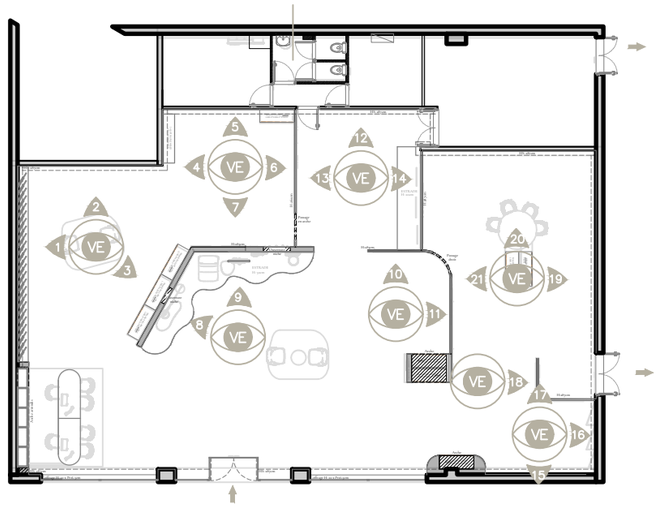



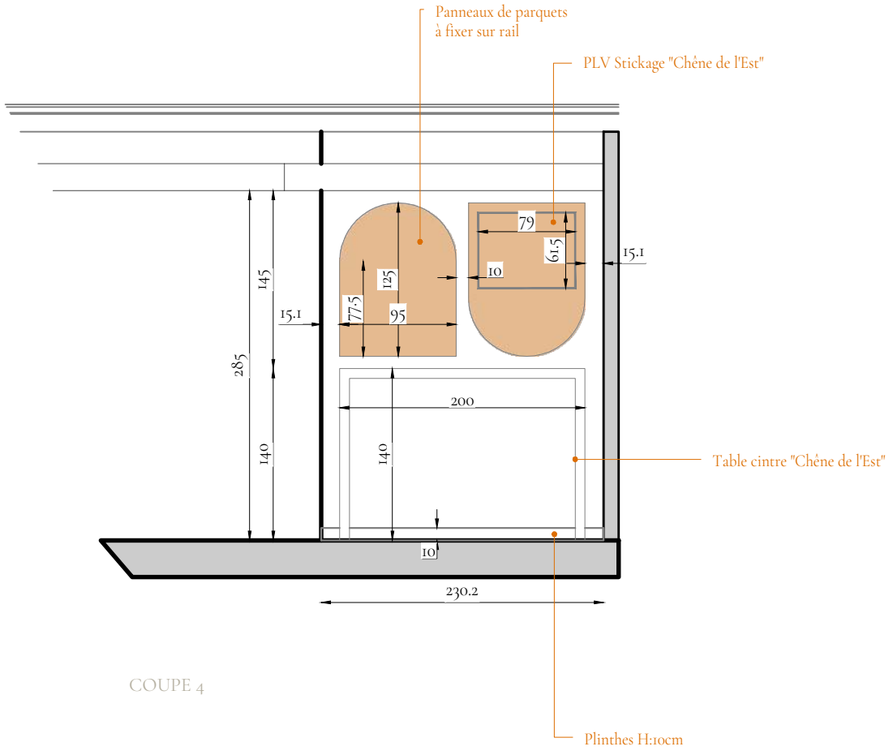

COUPE 4

0 0.5 1 1.5 2 2.5m

VR Architecte d'intérieur

SIRET: 999 674 930 00014
TVA: FR45 999 674 930 NAF: 7410Z

Les plans et perspectives sont la propriété de VR Architecte d'intérieur. Le contenu de ce dessin est protégé par le droit d'auteur et les droits de propriétés intellectuelle. Toute reproduction, diffusion ou représentation, en tout ou partie de ce dessin est interdite. Ceci ne sont pas des plans d'exécutions. Les côtes sont données à titre indicatif et doivent toujours être revue avec le corps de métier en relation intervenant sur le chantier.

Maître d'ouvrage:

Format: A3

Date: 28.09.2026

Niveau: RDC


Doc: DCE

Echelle: 1/50ème


Ind: 03

Adresse projet:


COUPE 4
CHÊNE DE L'EST

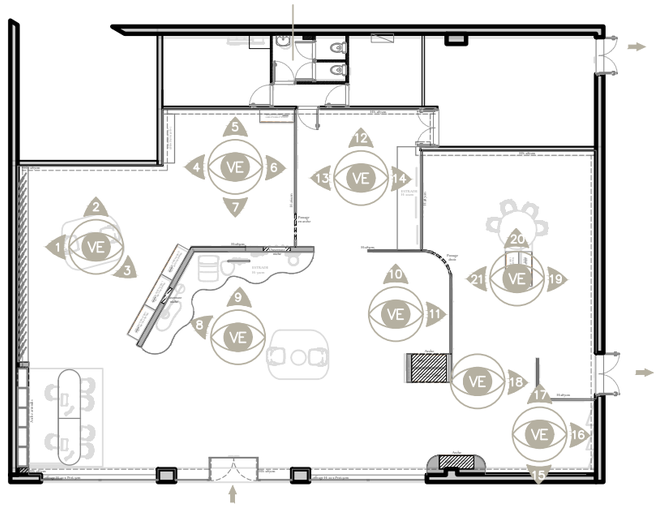



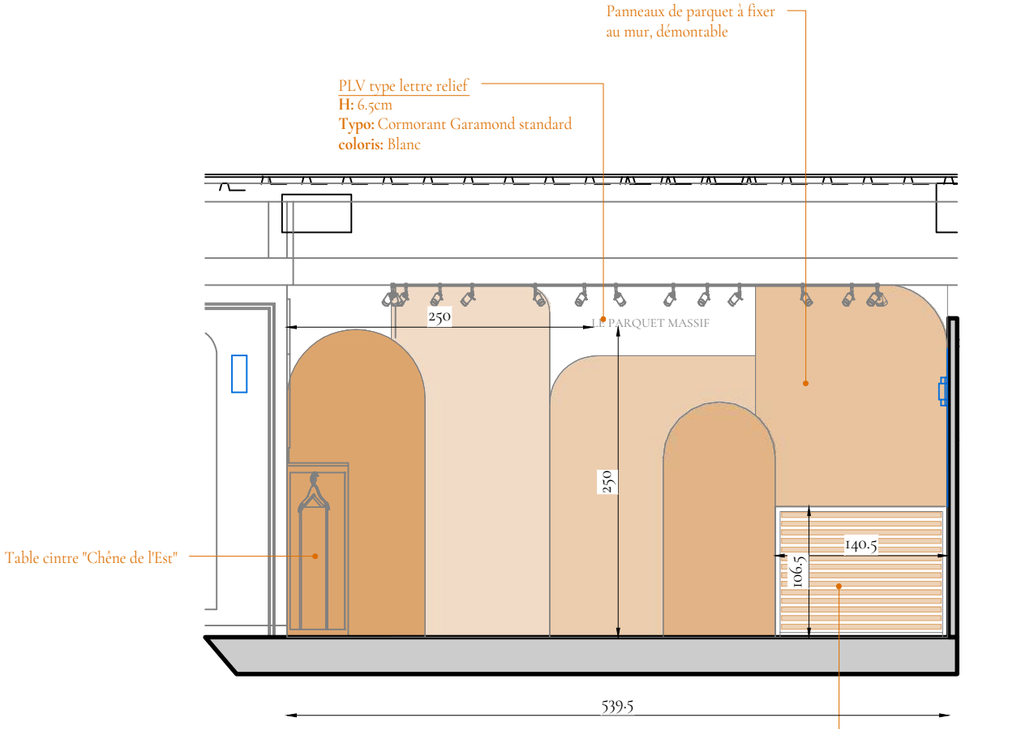

COUPE 5

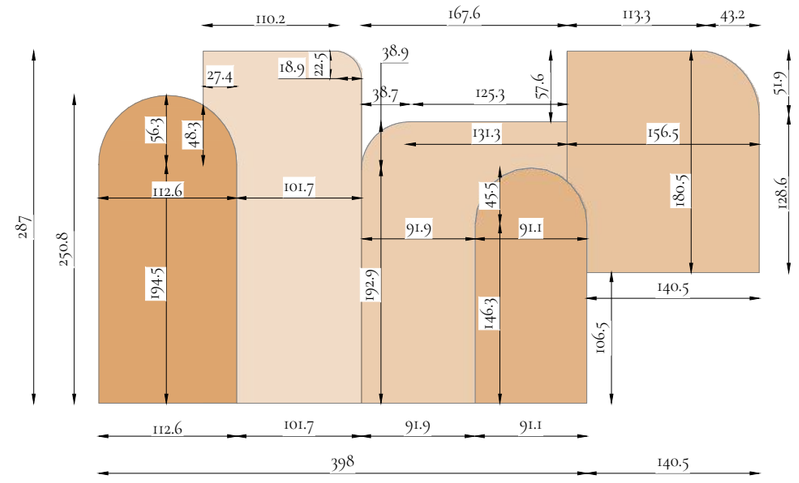

DETAIL
PANNEAUX DE PARQUETS



VR Architecte d'intérieur

SIRET: 999 674 930 00014
TVA: FR45 999 674 930 NAF: 7410Z

Les plans et perspectives sont la propriété de VR Architecte d'intérieur. Le contenu de ce dessin est protégé par le droit d'auteur et les droits de propriétés intellectuelle. Toute reproduction, diffusion ou représentation, en tout ou partie de ce dessin est interdite. Ceci ne sont pas des plans d'exécutions. Les côtes sont données à titre indicatif et doivent toujours être revue avec le corps de métier en relation intervenant sur le chantier.

Maître d'ouvrage:

Format: A3

Date: 28.09.2026

Niveau: RDC


Doc: DCE

Echelle: 1/50ème


Ind: 03

Adresse projet:

COUPE 5
MASSIF

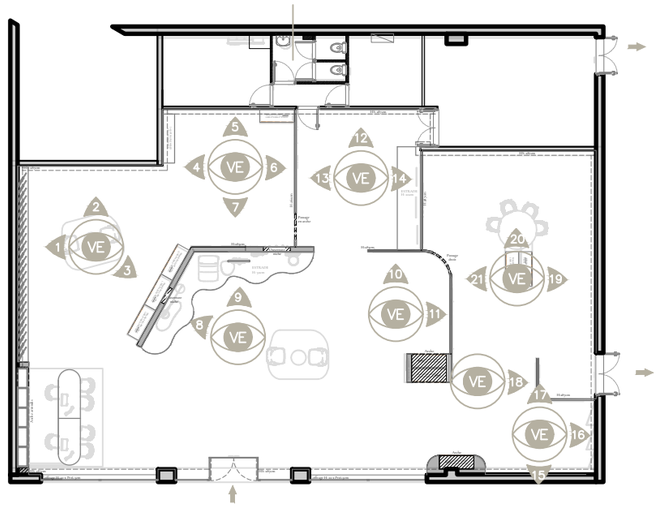



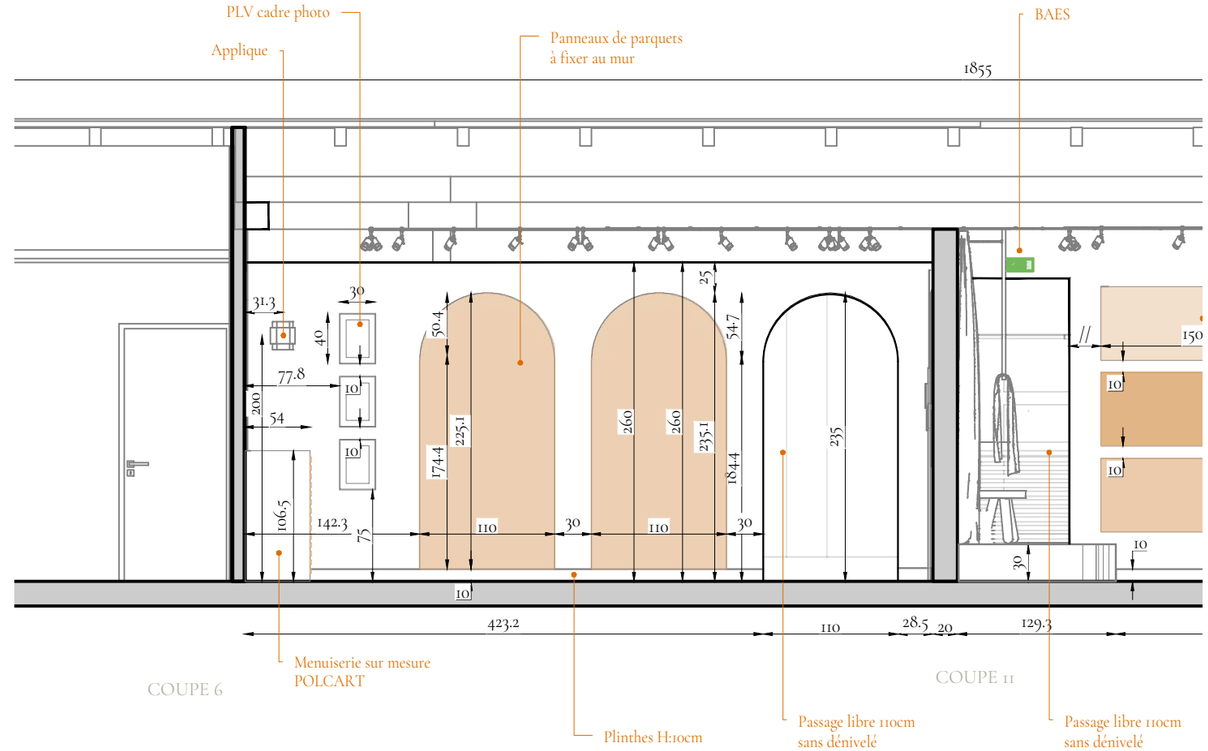



VR Architecte d'intérieur

SIRET: 999 674 930 00014
TVA: FR45 999 674 930 NAF: 7410Z


Les plans et perspectives sont la propriété de VR Architecte d'intérieur. Le contenu de ce dessin est protégé par le droit d'auteur et les droits de propriétés intellectuelle. Toute reproduction, diffusion ou représentation, en tout ou partie de ce dessin est interdite. Ceci ne sont pas des plans d'exécutions. Les côtes sont données à titre indicatif et doivent toujours être revue avec le corps de métier en relation intervenant sur le chantier.

Maître d'ouvrage:


Format: A3	**Date:** 28.09.2026
Niveau: RDC	**Doc:** DCE
Echelle: 1/50ème	**Ind:** 03

Adresse projet:


COUPE 6
MASSIF

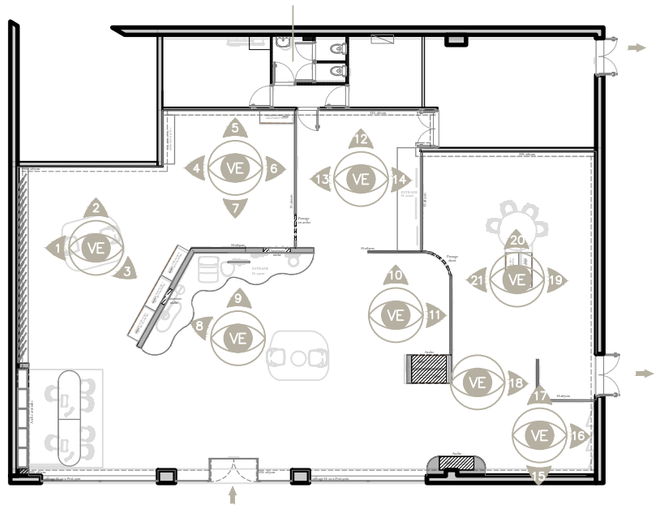



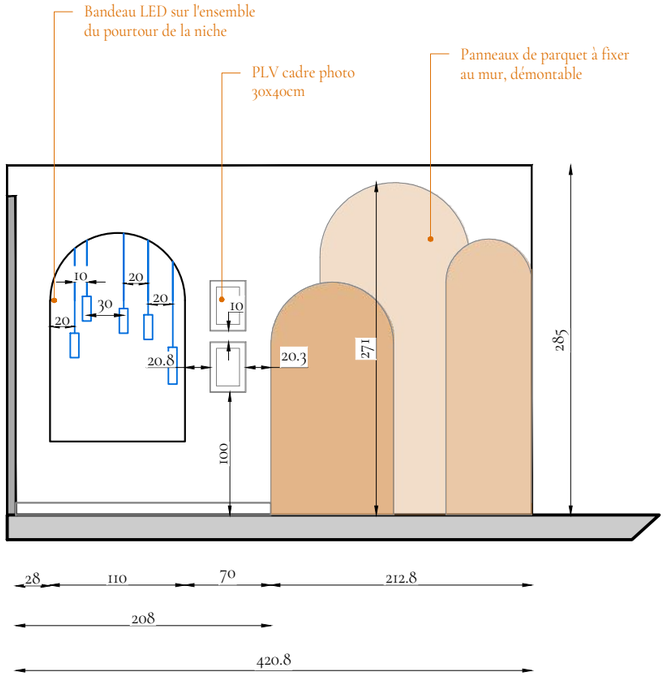

COUPE 7

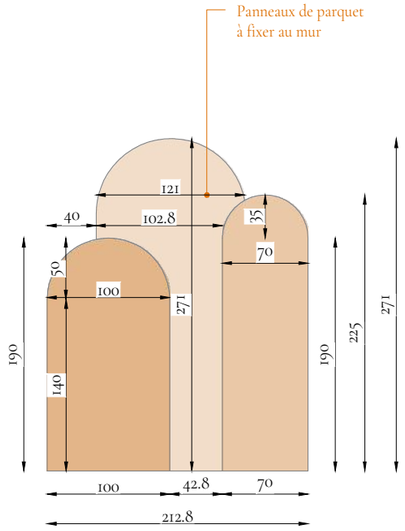

DETAIL
PANNEAUX DE PARQUETS

0 0.5 1 1.5 2 2.5m

VR Architecte d'intérieur

SIRET: 999 674 930 00014
TVA: FR45 999 674 930 NAF: 7410Z

Les plans et perspectives sont la propriété de VR Architecte d'intérieur. Le contenu de ce dessin est protégé par le droit d'auteur et les droits de propriétés intellectuelle. Toute reproduction, diffusion ou représentation, en tout ou partie de ce dessin est interdite. Ceci ne sont pas des plans d'exécutions. Les côtes sont données à titre indicatif et doivent toujours être revue avec le corps de métier en relation intervenant sur le chantier.

Maître d'ouvrage:

Format: A3

Date: 28.09.2026

Niveau: RDC


Doc: DCE


Echelle: 1/50ème


Ind: 03


Adresse projet:

COUPE 7
CONTRECOLLE

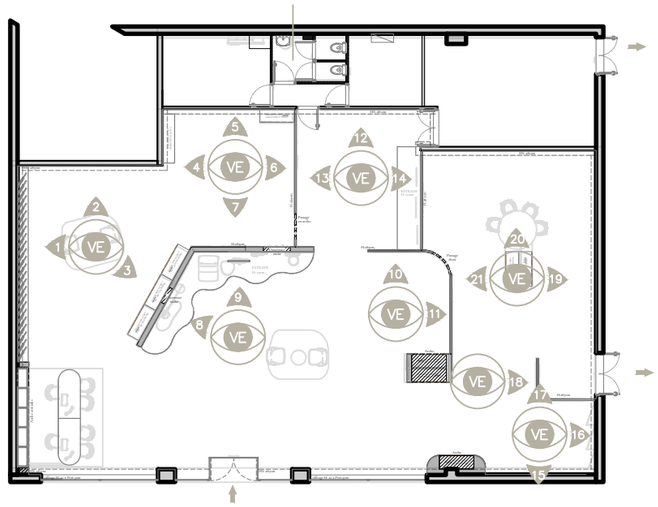

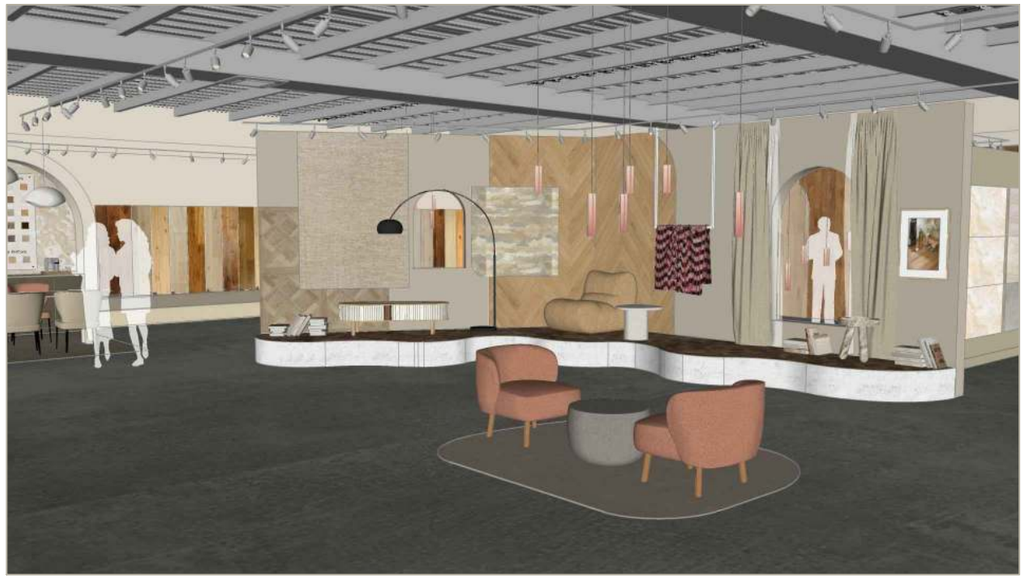


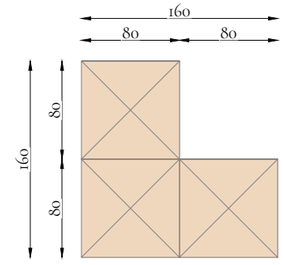

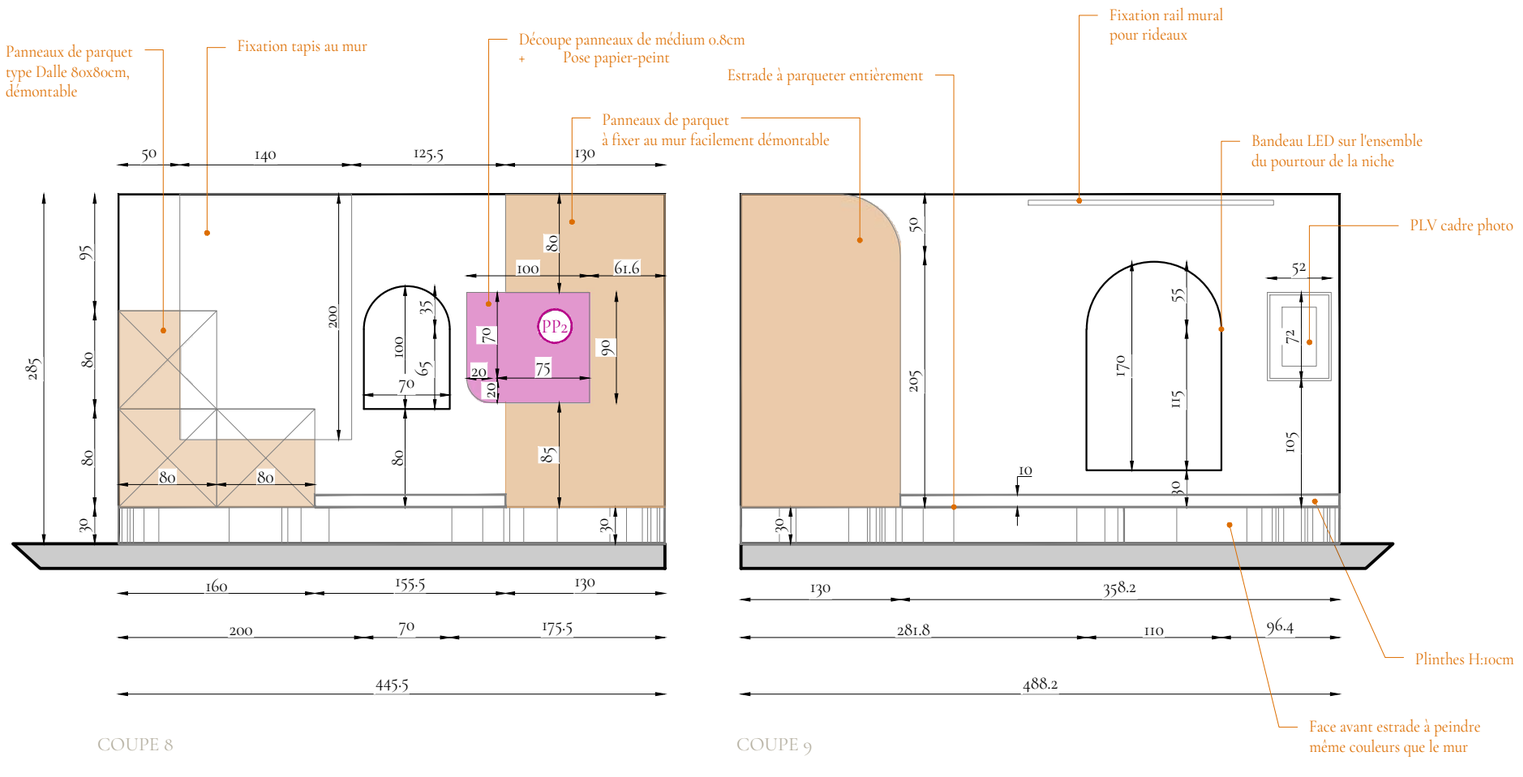

COUPE 8

COUPE 9

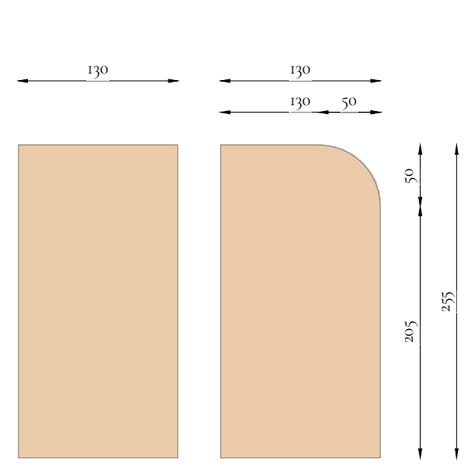

DETAIL
PANNEAUX DE PARQUETS

0 0.5 1 1.5 2 2.5m

VR Architecte d'intérieur

SIRET: 999 674 930 00014
TVA: FR45 999 674 930 NAF: 7410Z


Les plans et perspectives sont la propriété de VR Architecte d'intérieur. Le contenu de ce dessin est protégé par le droit d'auteur et les droits de propriétés intellectuelle. Toute reproduction, diffusion ou représentation, en tout ou partie de ce dessin est interdite. Ceci ne sont pas des plans d'exécutions. Les côtes sont données à titre indicatif et doivent toujours être revue avec le corps de métier en relation intervenant sur le chantier.


Maître d'ouvrage:


Format: A3
Date: 28.09.2026
Niveau: RDC
Doc: DCE
Echelle: 1/50ème
Ind: 03

Adresse projet:

COUPE 8 - 9
ESTRADE 1

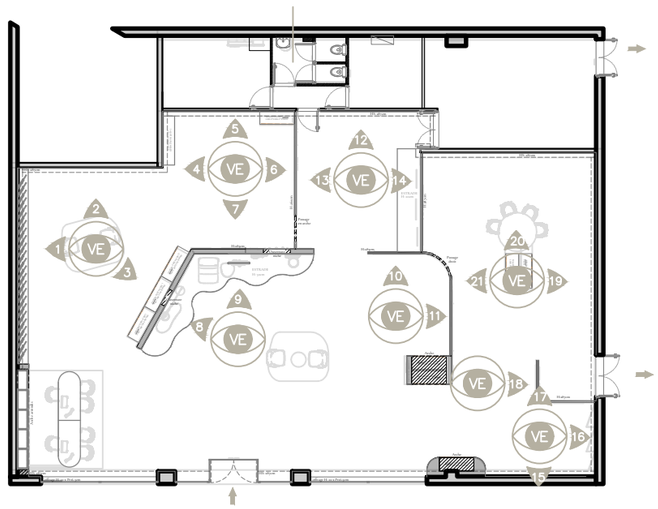

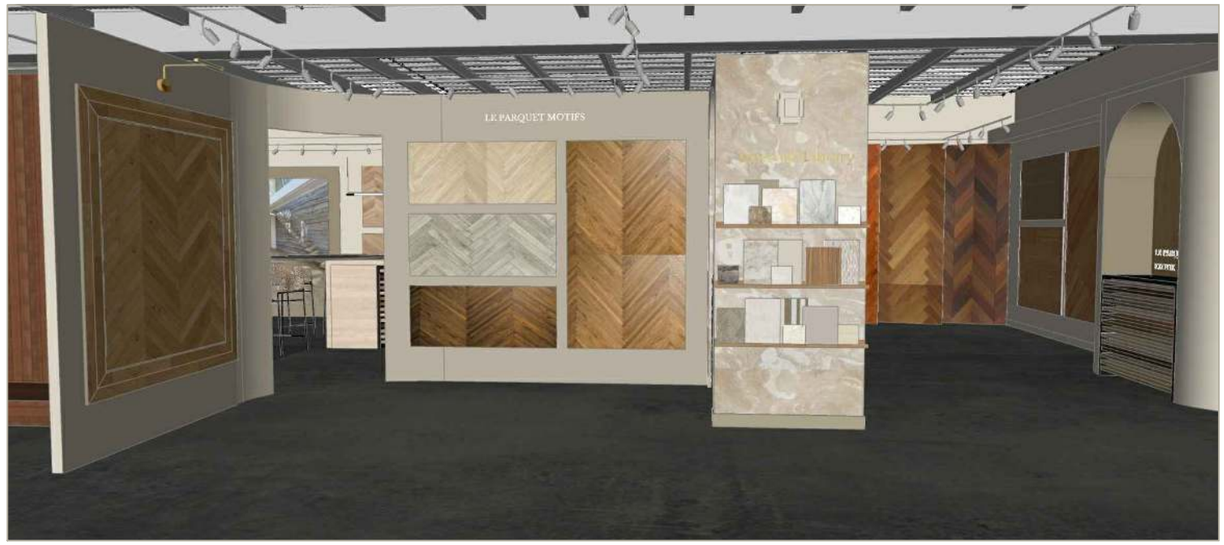


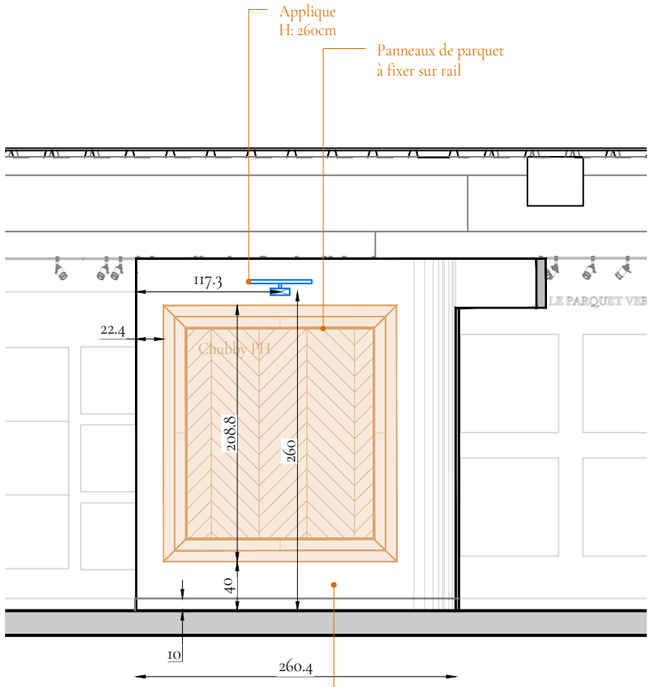

COUPE 10



DETAIL
PANNEAUX DE PARQUETS

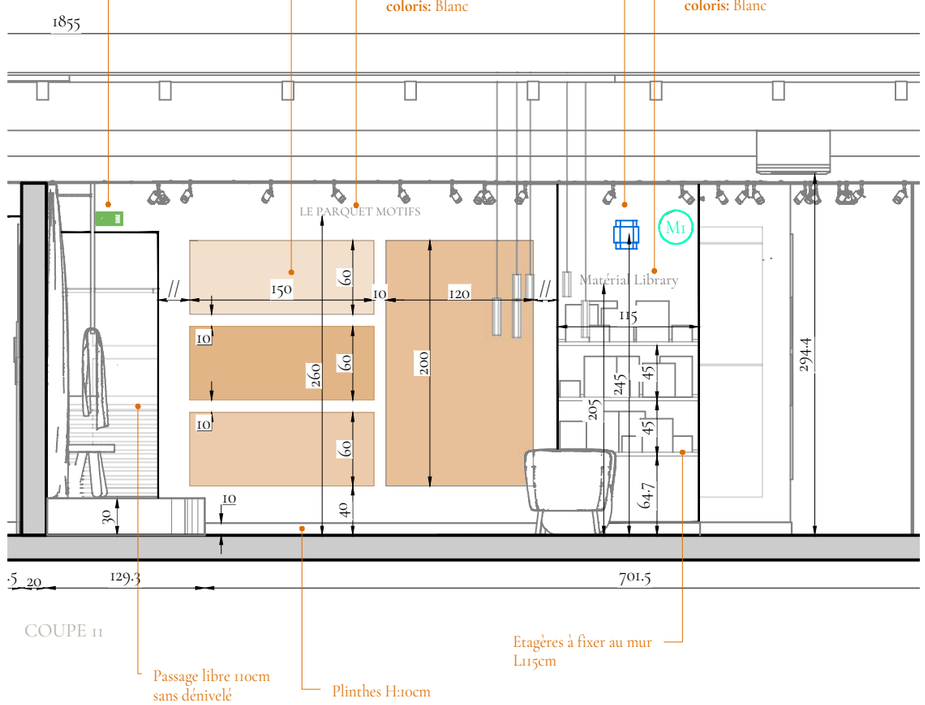

COUPE 11

VR Architecte d'intérieur

SIRET: 999 674 930 00014
TVA: FR45 999 674 930 NAF: 7410Z

Les plans et perspectives sont la propriété de VR Architecte d'intérieur. Le contenu de ce dessin est protégé par le droit d'auteur et les droits de propriétés intellectuelle. Toute reproduction, diffusion ou représentation, en tout ou partie de ce dessin est interdite. Ceci ne sont pas des plans d'exécutions. Les côtes sont données à titre indicatif et doivent toujours être revue avec le corps de métier en relation intervenant sur le chantier.

Maître d'ouvrage:

Format: A3

Date: 28.09.2026

Niveau: RDC


Doc: DCE

Echelle: 1/50ème

Ind: 03


Adresse projet:

COUPE 10 - 11
MOTIFS

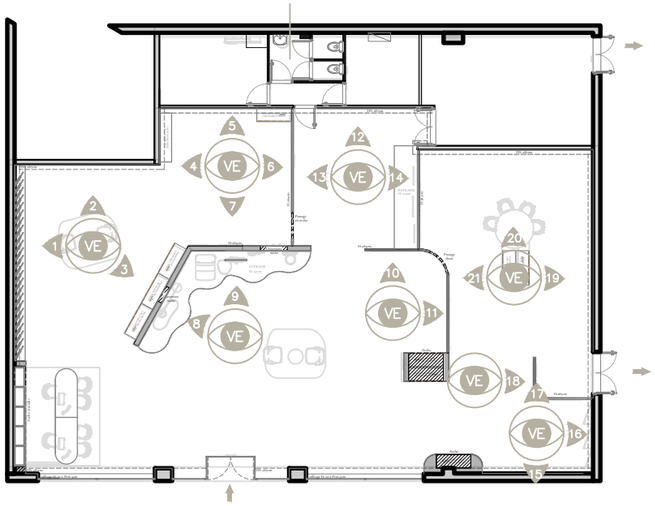






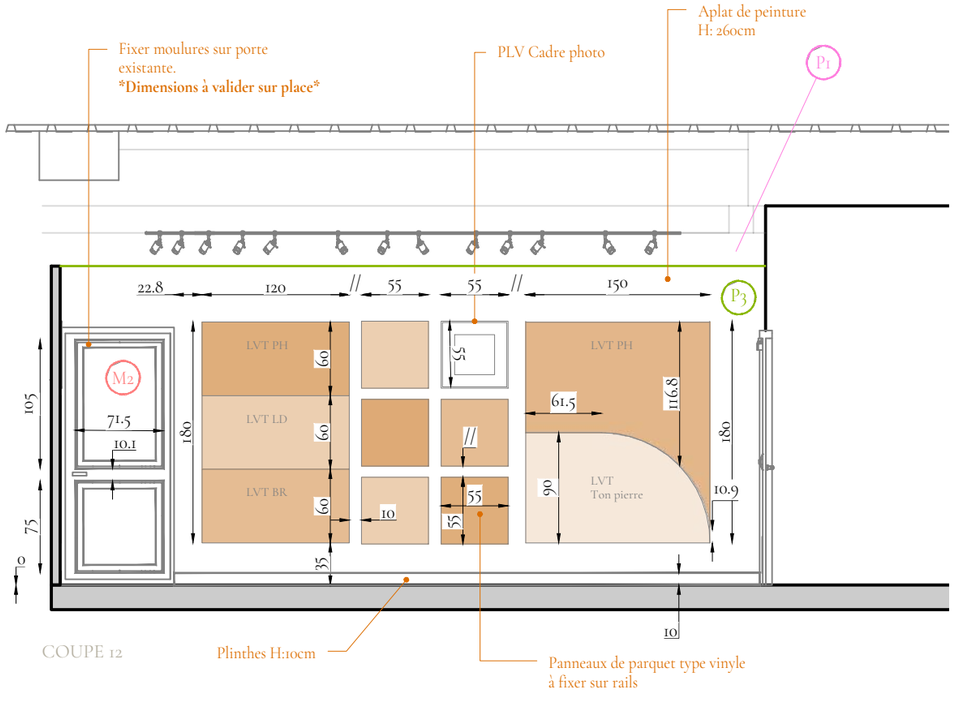

COUPE 12

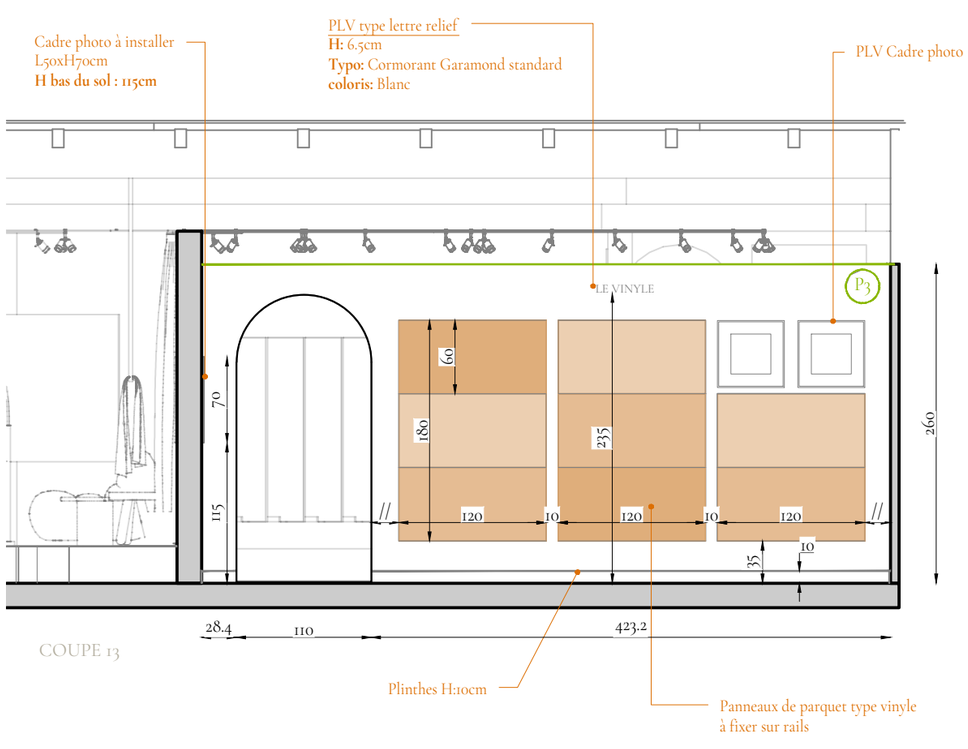

COUPE 13



VR Architecte d'intérieur

SIRET: 999 674 930 00014
TVA: FR45 999 674 930 NAF: 7410Z

Les plans et perspectives sont la propriété de VR Architecte d'intérieur. Le contenu de ce dessin est protégé par le droit d'auteur et les droits de propriétés intellectuelle. Toute reproduction, diffusion ou représentation, en tout ou partie de ce dessin est interdite. Ceci ne sont pas des plans d'exécutions. Les côtes sont données à titre indicatif et doivent toujours être revue avec le corps de métier en relation intervenant sur le chantier.

Maître d'ouvrage:

Format: A3

Date: 28.09.2026

Niveau: RDC


Doc: DCE

Echelle: 1/50ème


Ind: 03

Adresse projet:


COUPE 12 - 13
VINYLE

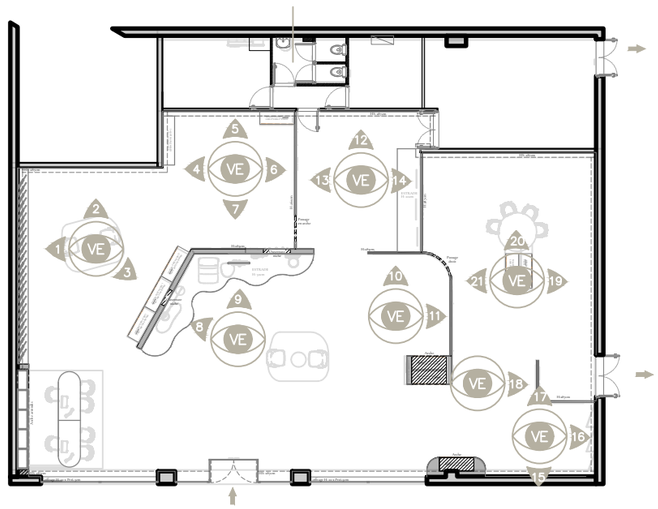



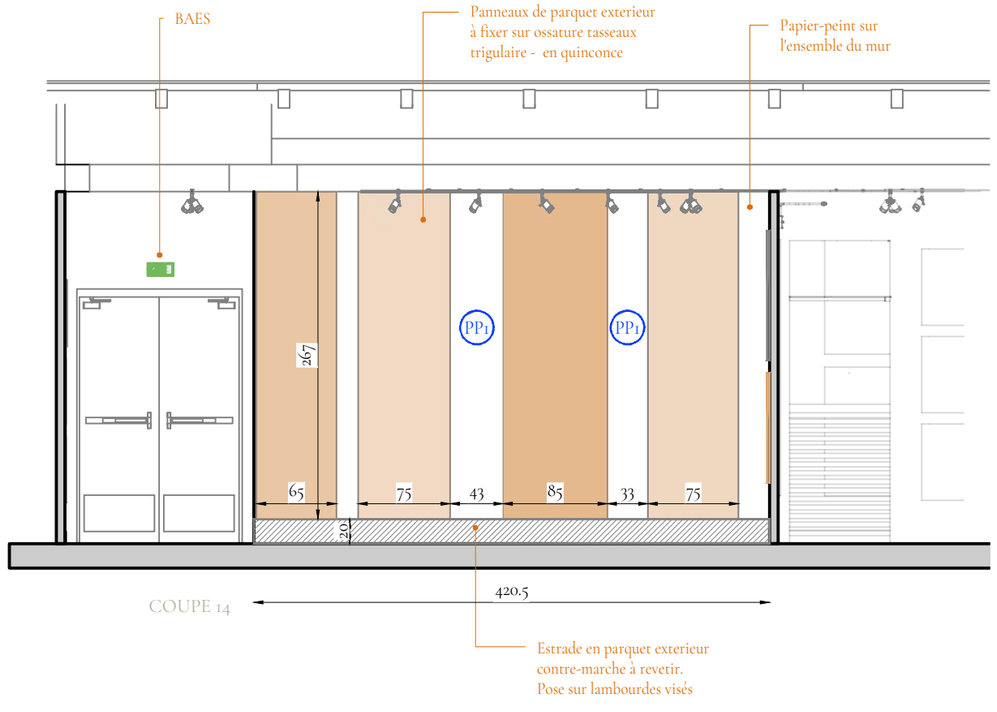

COUPE 14

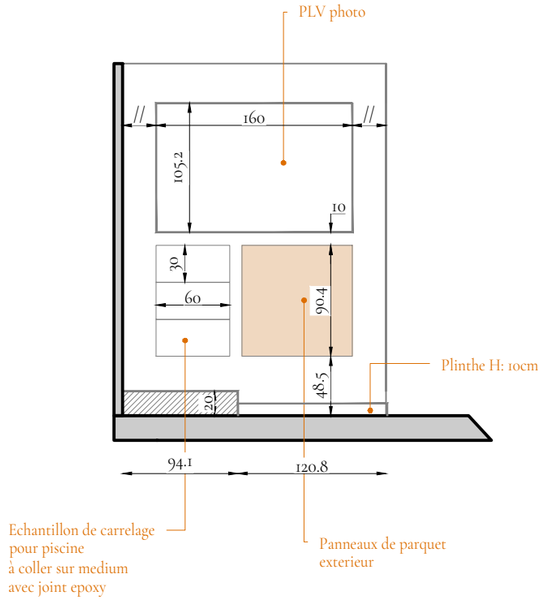



VR Architecte d'intérieur

SIRET: 999 674 930 00014
TVA: FR45 999 674 930 NAF: 7410Z

Les plans et perspectives sont la propriété de VR Architecte d'intérieur. Le contenu de ce dessin est protégé par le droit d'auteur et les droits de propriétés intellectuelle. Toute reproduction, diffusion ou représentation, en tout ou partie de ce dessin est interdite. Ceci ne sont pas des plans d'exécutions. Les côtes sont données à titre indicatif et doivent toujours être revue avec le corps de métier en relation intervenant sur le chantier.

Maître d'ouvrage:

Format: A3

Date: 28.09.2026

Niveau: RDC


Doc: DCE

Echelle: 1/50ème

Ind: 03

Adresse projet:


COUPE 14
EXTERIEUR

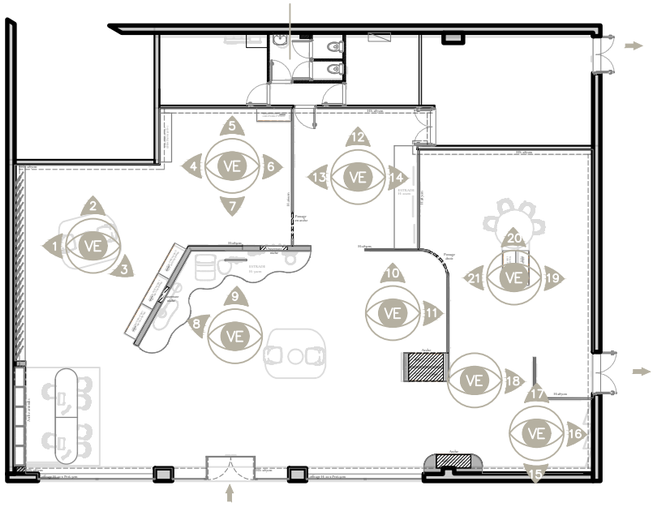






COUPE 16
Menuiserie sur mesure
à parqueter sur place

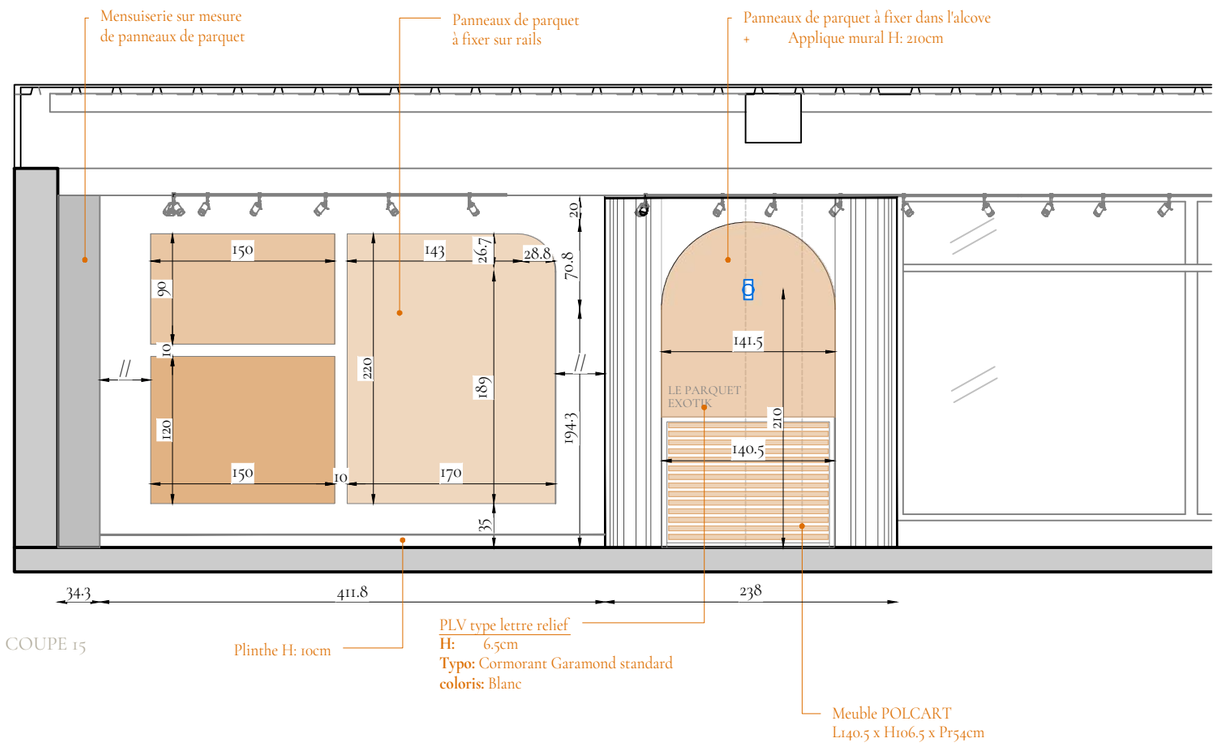

COUPE 15

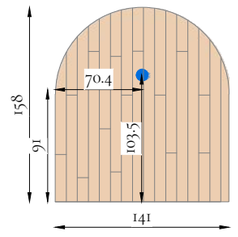

DETAIL
PANNEAUX DE PARQUETS

0 0.5 1 1.5 2 2.5m

VR Architecte d'intérieur

SIRET: 999 674 930 00014
TVA: FR45 999 674 930 NAF: 7410Z


Les plans et perspectives sont la propriété de VR Architecte d'intérieur. Le contenu de ce dessin est protégé par le droit d'auteur et les droits de propriétés intellectuelle. Toute reproduction, diffusion ou représentation, en tout ou partie de ce dessin est interdite. Ceci ne sont pas des plans d'exécutions. Les côtes sont données à titre indicatif et doivent toujours être revue avec le corps de métier en relation intervenant sur le chantier.

Maître d'ouvrage:


Format: A3
Date: 28.09.2026
Niveau: RDC
Doc: DCE
Echelle: 1/50ème
Ind: 03

Adresse projet:


COUPE 15-16
EXOTIK

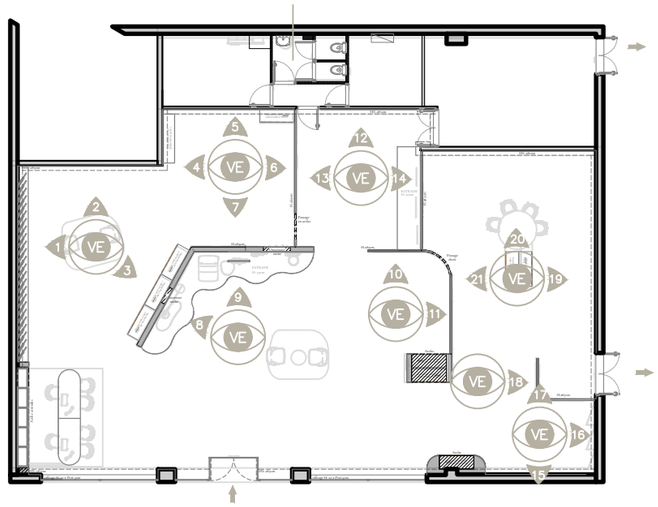



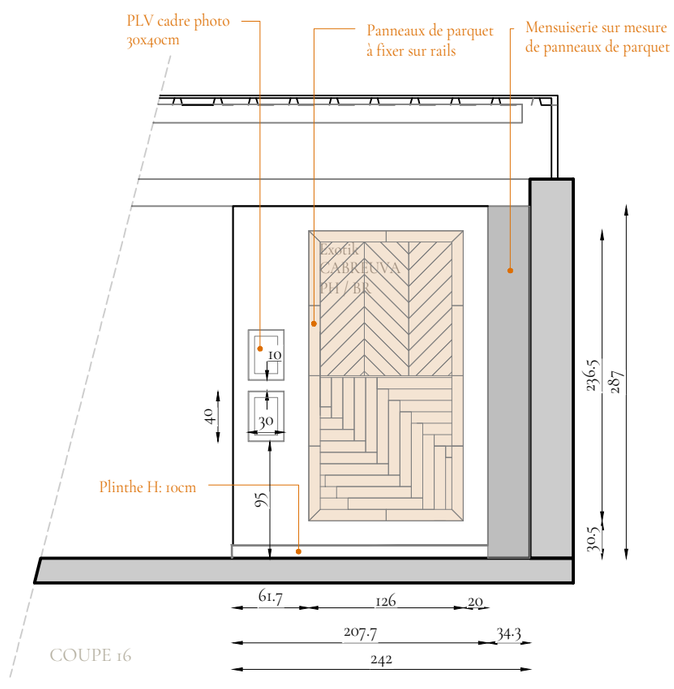

COUPE 16

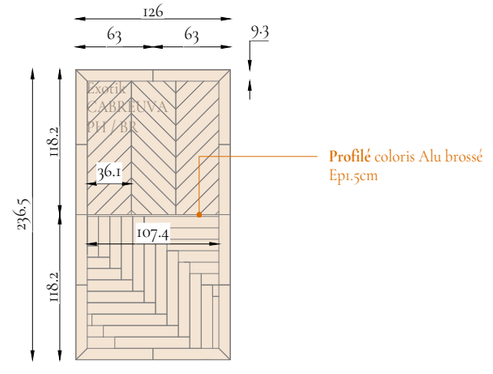

DETAIL
PANNEAUX DE PARQUETS

0 0.5 1 1.5 2 2.5m

VR Architecte d'intérieur

SIRET: 999 674 930 00014
TVA: FR45 999 674 930 NAF: 7410Z

Les plans et perspectives sont la propriété de VR Architecte d'intérieur. Le contenu de ce dessin est protégé par le droit d'auteur et les droits de propriétés intellectuelle. Toute reproduction, diffusion ou représentation, en tout ou partie de ce dessin est interdite. Ceci ne sont pas des plans d'exécutions. Les côtes sont données à titre indicatif et doivent toujours être revue avec le corps de métier en relation intervenant sur le chantier.

Maître d'ouvrage:

Format: A3

Date: 28.09.2026

Niveau: RDC


Doc: DCE

Echelle: 1/50ème


Ind: 03

Adresse projet:

COUPE 17
EXOTIK

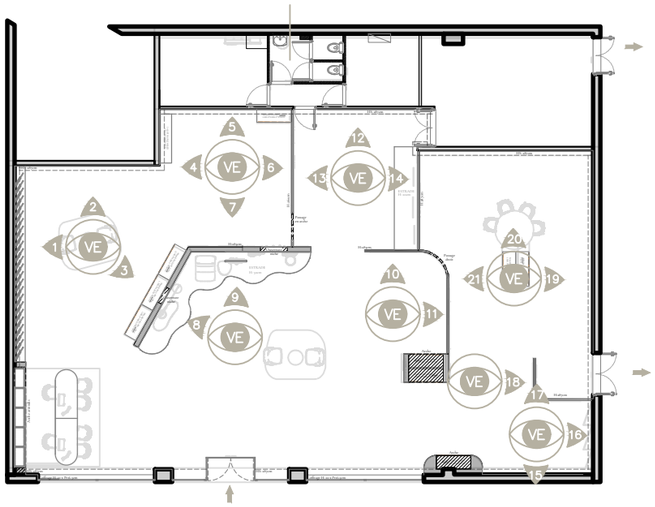



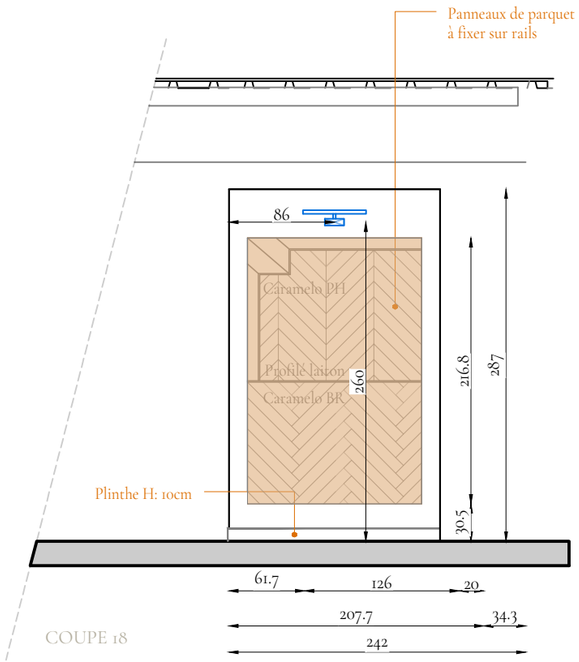

COUPE 18

DETAIL
PANNEAUX DE PARQUETS

0 0.5 1 1.5 2 2.5m

VR Architecte d'intérieur

SIRET: 999 674 930 00014
TVA: FR45 999 674 930 NAF: 7410Z

Les plans et perspectives sont la propriété de VR Architecte d'intérieur. Le contenu de ce dessin est protégé par le droit d'auteur et les droits de propriétés intellectuelle. Toute reproduction, diffusion ou représentation, en tout ou partie de ce dessin est interdite. Ceci ne sont pas des plans d'exécutions. Les côtes sont données à titre indicatif et doivent toujours être revue avec le corps de métier en relation intervenant sur le chantier.

Maître d'ouvrage:

Format: A3

Date: 28.09.2026

Niveau: RDC


Doc: DCE

Echelle: 1/50ème


Ind: 03

Adresse projet:


COUPE 18
MOTIFS

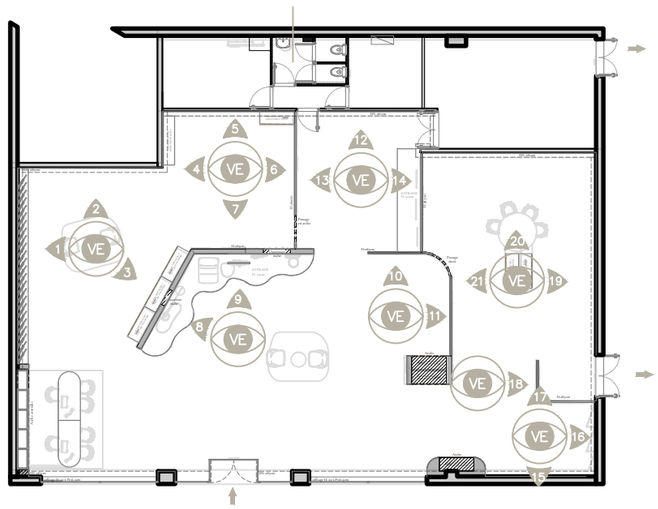




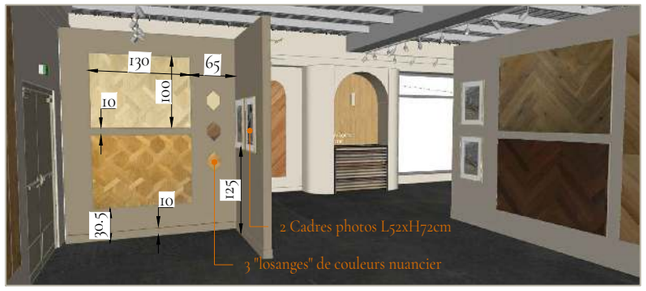

Visuels 3D
dimensions

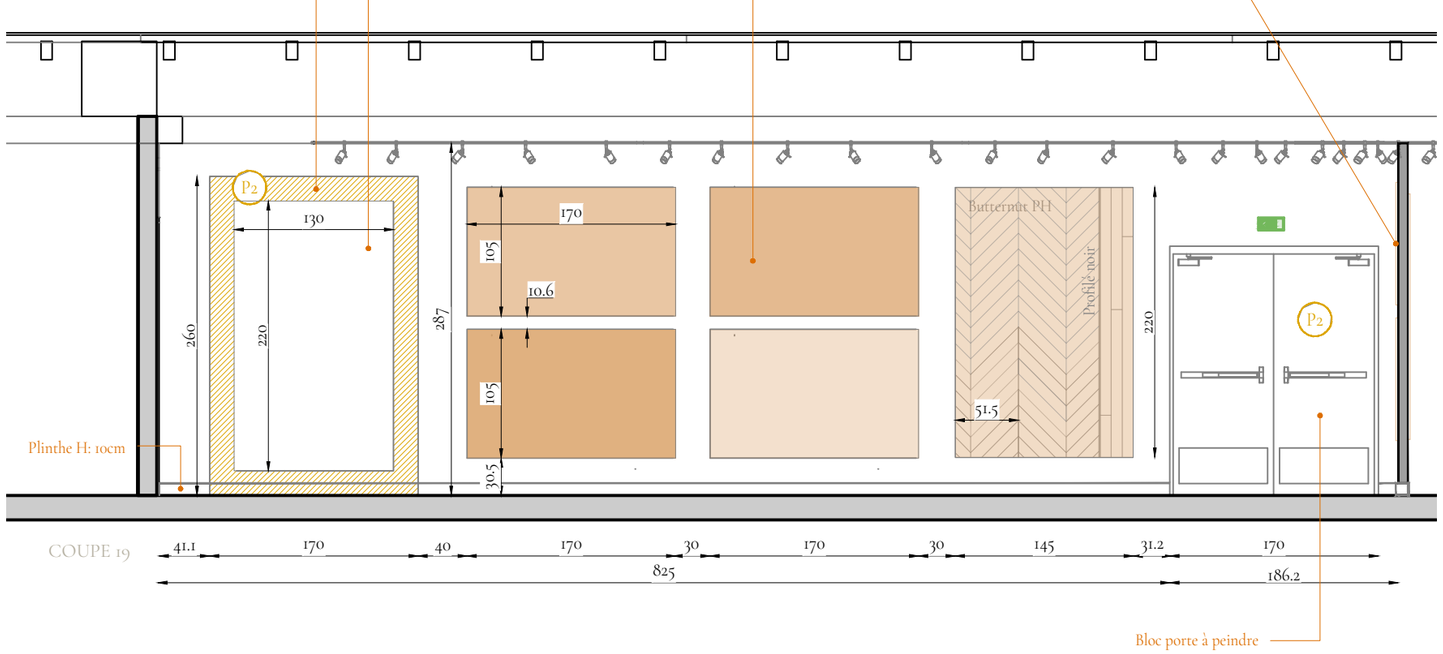

COUPE 19

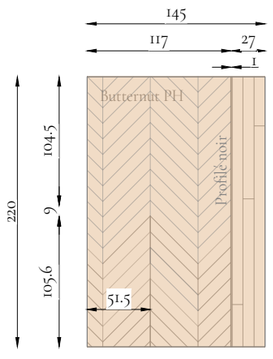

DETAIL
PANNEAUX DE PARQUETS

VR Architecte d'intérieur

SIRET: 999 674 930 00014
TVA: FR45 999 674 930 NAF: 7410Z

Les plans et perspectives sont la propriété de VR Architecte d'intérieur. Le contenu de ce dessin est protégé par le droit d'auteur et les droits de propriétés intellectuelle. Toute reproduction, diffusion ou représentation, en tout ou partie de ce dessin est interdite. Ceci ne sont pas des plans d'exécutions. Les côtes sont données à titre indicatif et doivent toujours être revue avec le corps de métier en relation intervenant sur le chantier.

Maître d'ouvrage:

Format: A3

Date: 28.09.2026

Niveau: RDC


Doc: DCE


Echelle: 1/50ème


Ind: 03

Adresse projet:


COUPE 19
MOTIFS

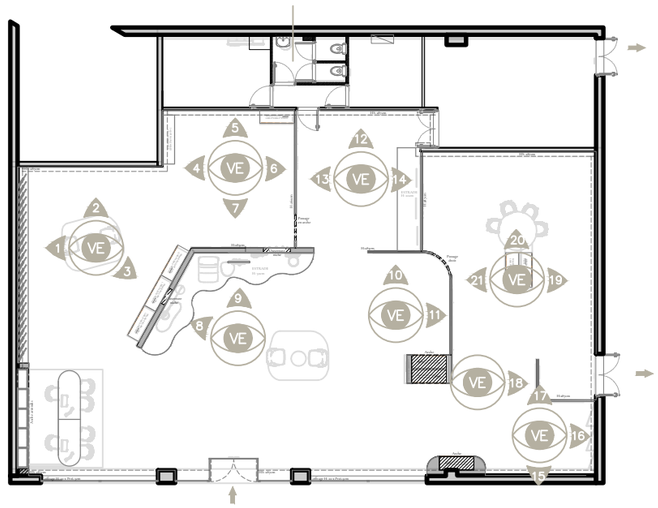

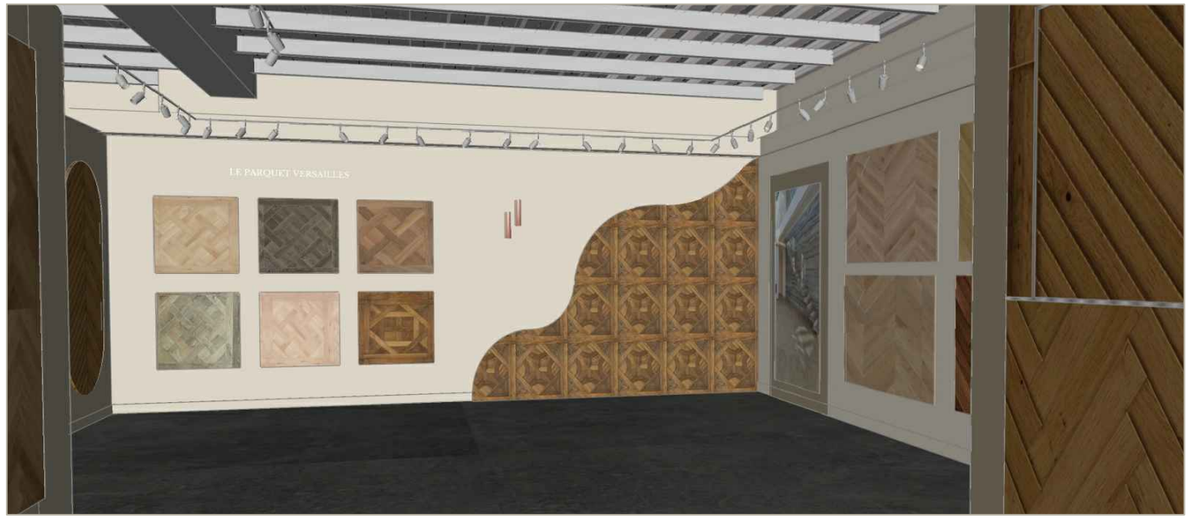


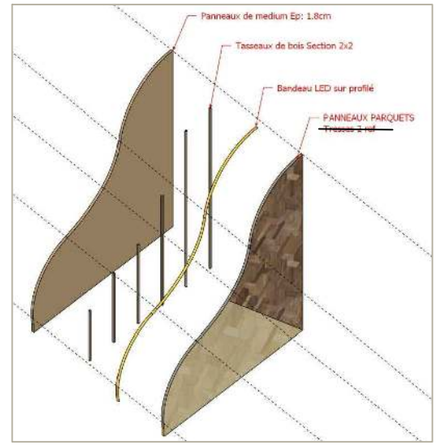

Eclaté du système de construction pour panneaux muraux rétro-éclairé

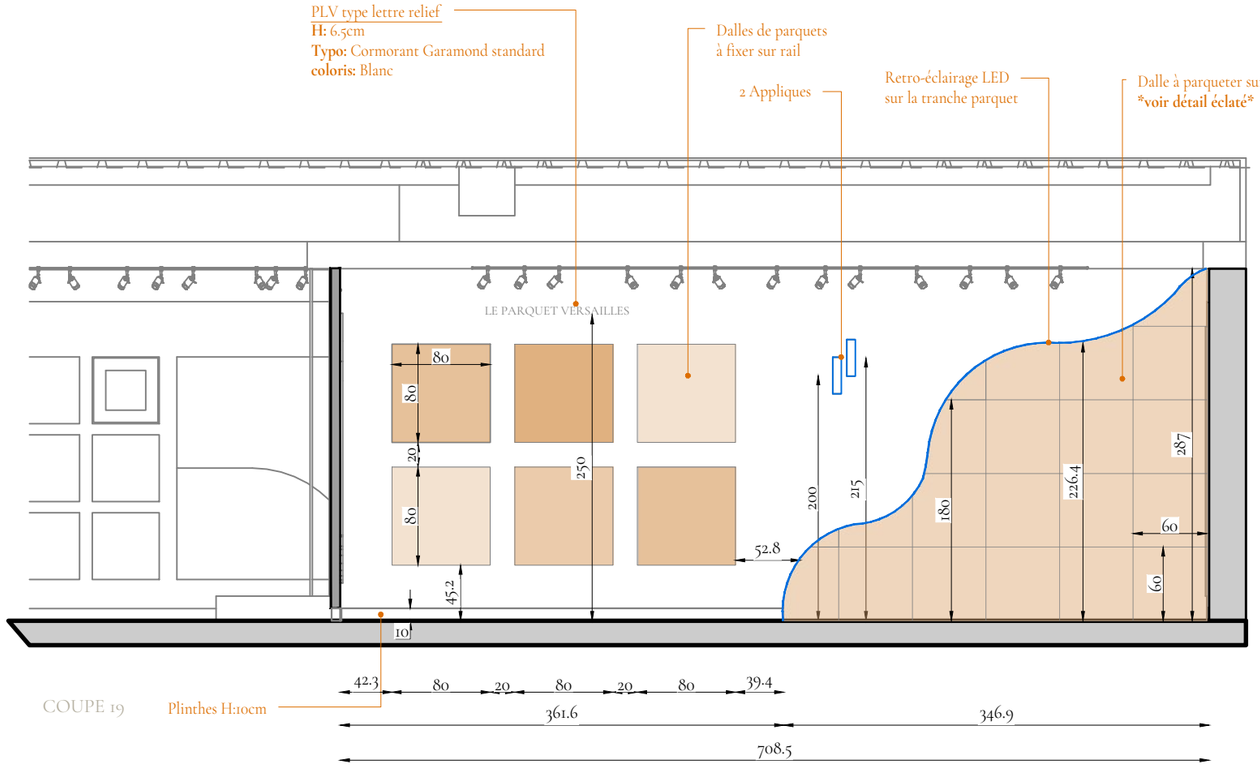

COUPE 19

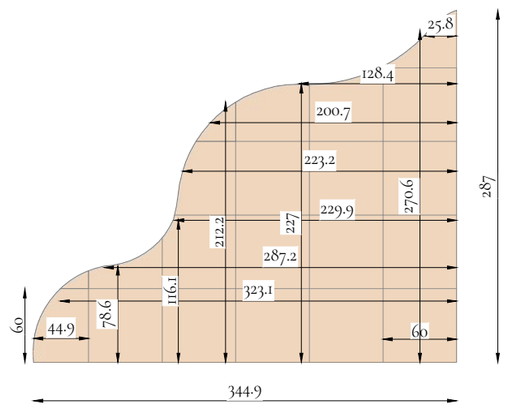

DETAIL
PARQUET MURAL



VR Architecte d'intérieur

SIRET: 999 674 930 00014
TVA: FR45 999 674 930 NAF: 7410Z


Les plans et perspectives sont la propriété de VR Architecte d'intérieur. Le contenu de ce dessin est protégé par le droit d'auteur et les droits de propriétés intellectuelle. Toute reproduction, diffusion ou représentation, en tout ou partie de ce dessin est interdite. Ceci ne sont pas des plans d'exécutions. Les côtes sont données à titre indicatif et doivent toujours être revue avec le corps de métier en relation intervenant sur le chantier.


Maître d'ouvrage:

Format: A3	**Date:** 28.09.2026
Niveau: RDC	**Doc:** DCE
Echelle: 1/50ème	**Ind:** 03

Adresse projet:

COUPE 20
MOTIFS

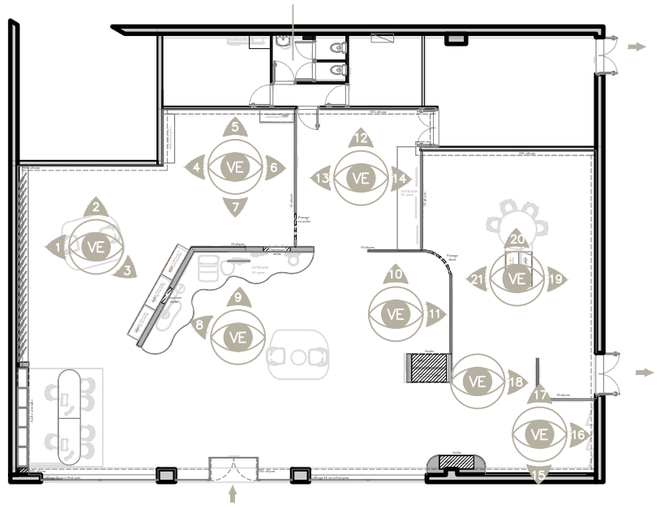

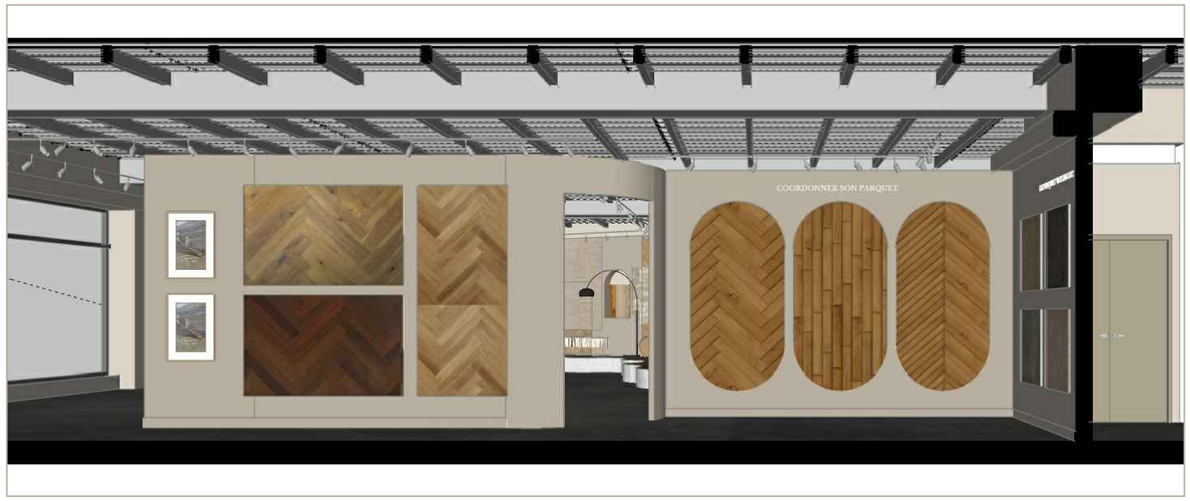


Panneaux de parquet
à fixer sur rails


Cloison arrondis avec ouverture
passage

PLV type lettre relief
H: 6.5cm
Typo: Cormorant Garamond standard
coloris: Blanc

Panneaux de parquet
à fixer sur rails

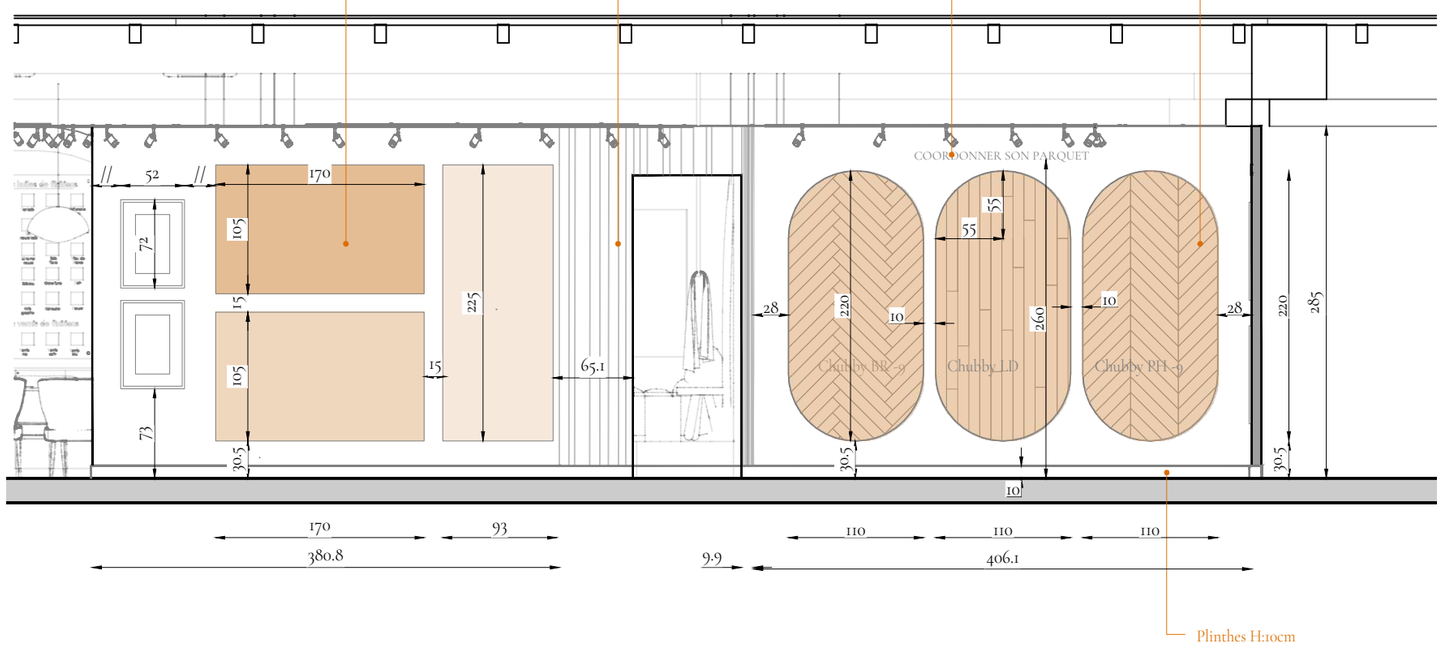

Plinthes H:10cm

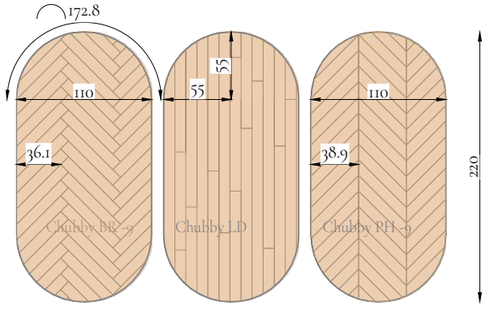

0 0.5 1 1.5 2 2.5m

VR Architecte d'intérieur

SIRET: 999 674 930 00014
TVA: FR45 999 674 930 NAF: 7410Z

Les plans et perspectives sont la propriété de VR Architecte d'intérieur. Le contenu de ce dessin est protégé par le droit d'auteur et les droits de propriétés intellectuelle. Toute reproduction, diffusion ou représentation, en tout ou partie de ce dessin est interdite. Ceci ne sont pas des plans d'exécutions. Les côtes sont données à titre indicatif et doivent toujours être revue avec le corps de métier en relation intervenant sur le chantier.

Maitre d'ouvrage:

Format: A3

Date: 28.09.2026

Niveau: RDC


Doc: DCE

Echelle: 1/50ème

Ind: 03

Adresse projet:


COUPE 21
MOTIFS

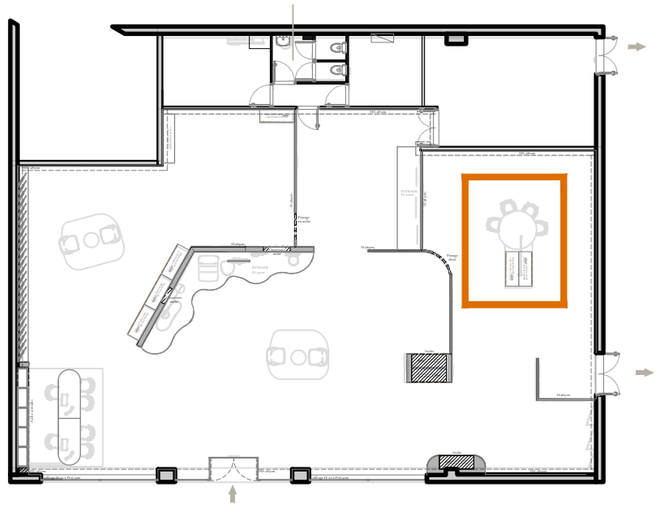





160

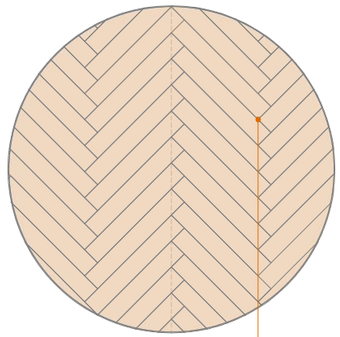

Plateau de table échantillon
Diam: 160cm sur medium 2cm
Parquet contrecollé: Type BR
Coloris: Type Céleste
Champs plat bois, bord arrondis
à teinté type céleste

0 0.5 1 1.5 2 2.5m

VR Architecte d'intérieur

SIRET: 999 674 930 00014
TVA: FR45 999 674 930 NAF: 7410Z

Les plans et perspectives sont la propriété de VR Architecte d'intérieur. Le contenu de ce dessin est protégé par le droit d'auteur et les droits de propriétés intellectuelle. Toute reproduction, diffusion ou représentation, en tout ou partie de ce dessin est interdite. Ceci ne sont pas des plans d'exécutions. Les côtes sont données à titre indicatif et doivent toujours être revue avec le corps de métier en relation intervenant sur le chantier.

Maître d'ouvrage:

Format: A3

Date: 28.09.2026

Niveau: RDC

Doc: DCE

Echelle: 1/50ème

Ind: 03

Adresse projet:

PLATEAU TABLE

VR Architecte d'intérieur

SIRET: 999 674 930 00014
TVA: FR45 999 674 930 NAF: 7410Z

Maître d'ouvrage:

Adresse projet:


Format:
A3


Date:
29.09.2026

Ind:
PROJET 03


DOSSIER DE MENUISERIES ET AGENCEMENTS SUR MESURE

DECOPLUS PARQUETS -

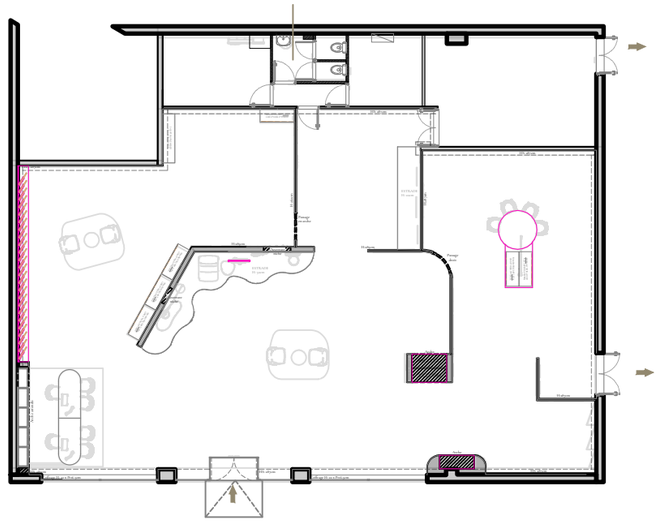


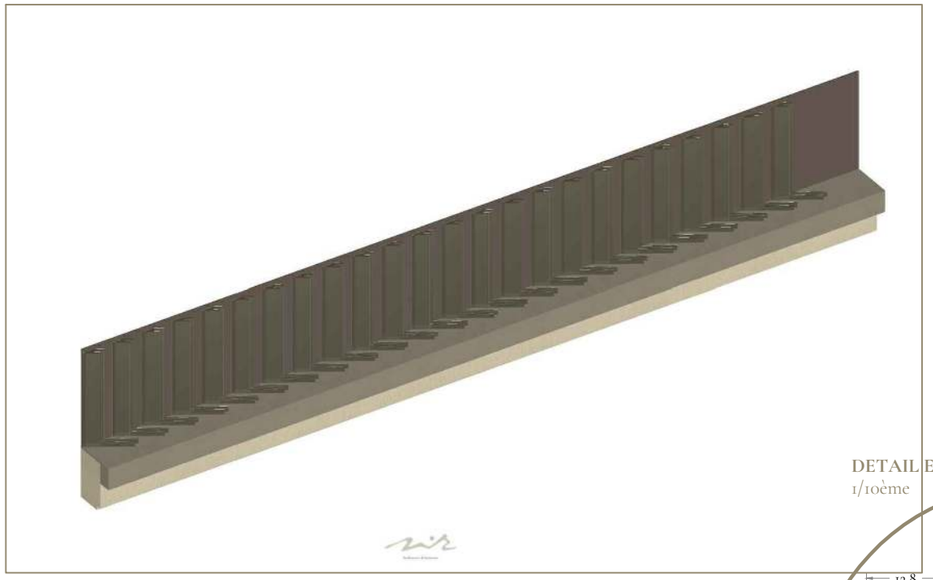




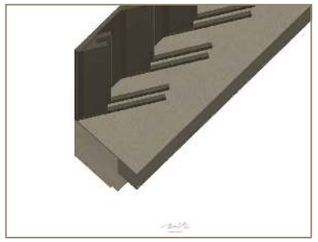


DETAIL ENCOCHES
1/10ème

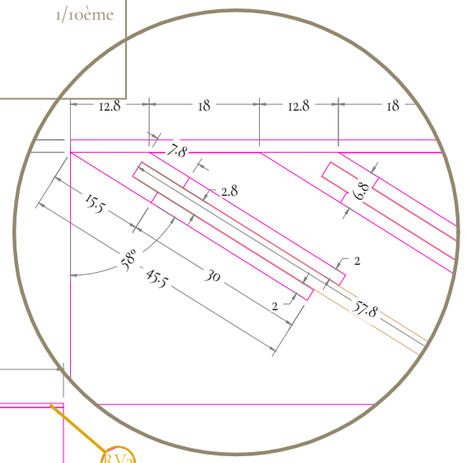

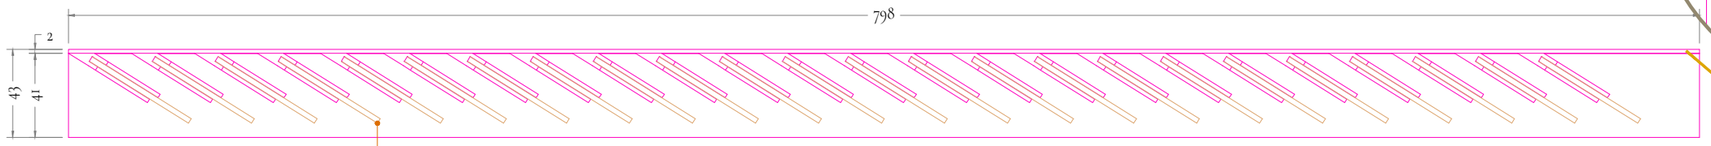


VUE EN PLAN

Panneaux de parquet fournis par D+
Lame parquet = L57 x H150 x Ep 1.5cm
Medium = Ep 0.6cm
Champs PVC à peindre = Ep 0.2cm
Dimensions TOTAL = L57.8 x H150.4 x Ep 2.1cm

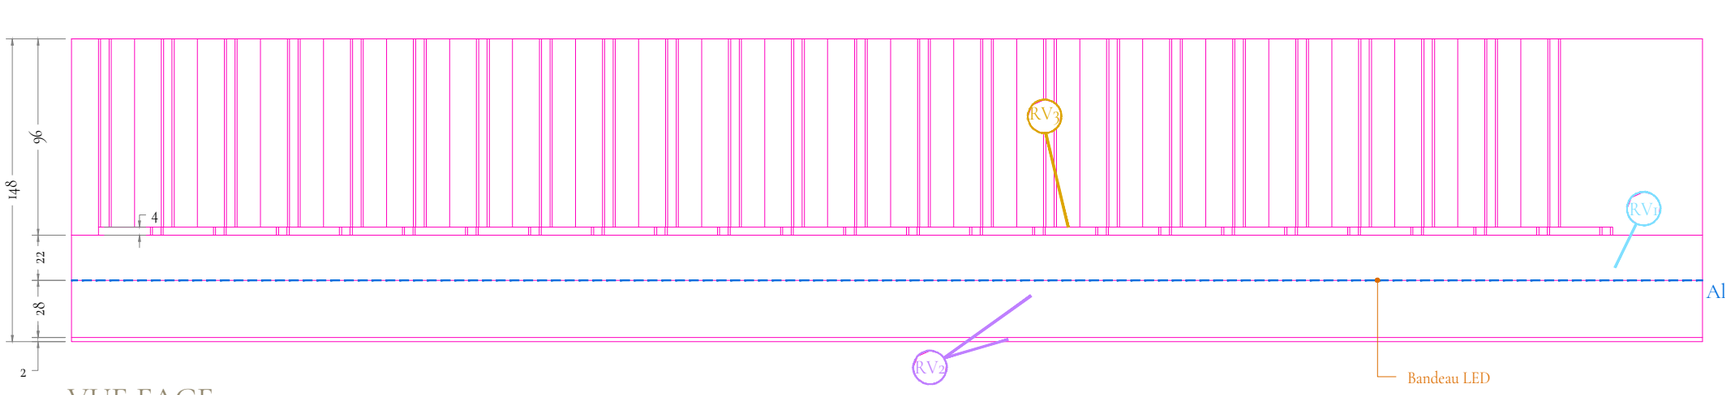

VUE FACE

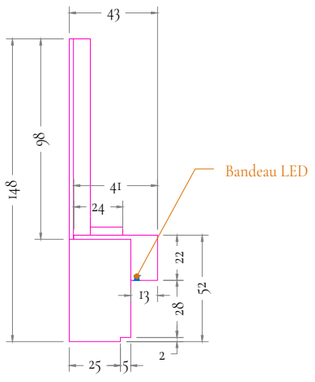

VUE COTE



Légende:

Les références et les types de finitions des revêtement sont numérotés, et visible dans le **tableau de référencement des matériaux**
Le s côtes doivent être vérifiés sur site après la construction effective avant toute production. Le système de construction est à optimiser dans les coûts et dans la durabilité du produit.

REVÊTEMENTS MENUISERIE PROJET		
RV1		**LIN TAUPE** F424 ST10 EGGER
RV2		**TEXTILE BEIGE** F416 ST10 EGGER
RV3		**BRUN TAUPE** F741 ST9 EGGER
RV4		**TRAVERTIN TAORMINA** F037 ST76 EGGER

VR Architecte d'intérieur

SIRET: 999 674 930 00014
TVA: FR45 999 674 930 NAF: 7410Z


Les plans et perspectives sont la propriété de VR Architecte d'intérieur. Le contenu de ce dessin est protégé par le droit d'auteur et les droits de propriétés intellectuelle. Toute reproduction, diffusion ou représentation, en tout ou partie de ce dessin est interdite. Ceci ne sont pas des plans d'exécutions. Les côtes sont données à titre indicatif et doivent toujours être revue avec le corps de métier en relation intervenant sur le chantier.

Maître d'ouvrage:

Format: A3
Date: 29.09.2026
Niveau: RDC
Doc: MEN
Echelle: 1/30ème
Ind: 03

Adresse projet:

MENUISERIE n°1
Old Story

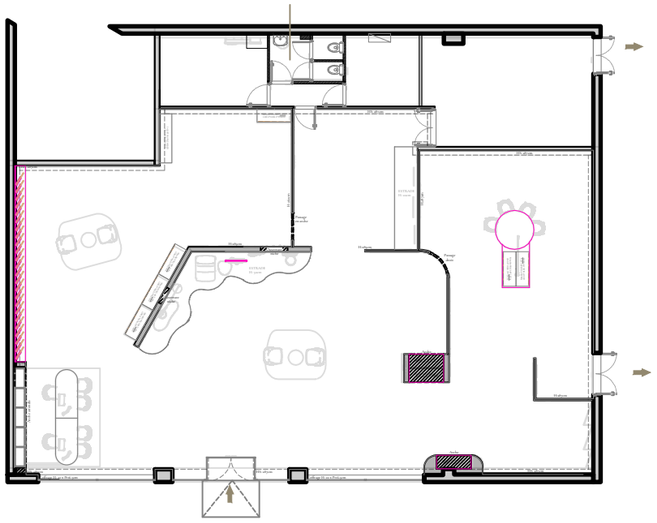












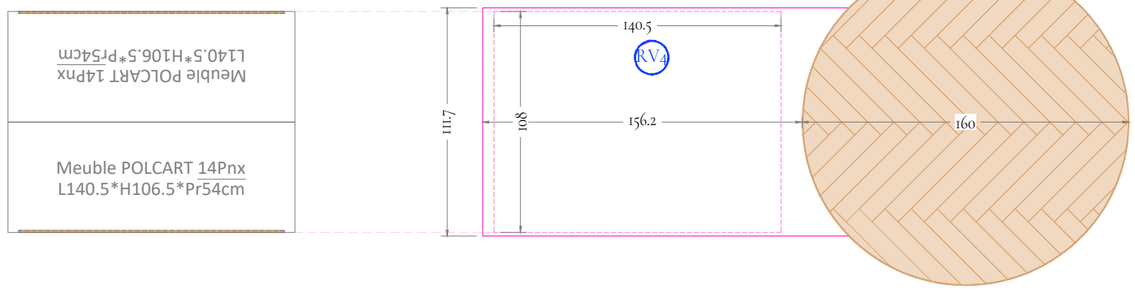


Plateau de parquet fournis par DECOPLUS
Diam: 160cm sur medium 2cm
Parquet contrecollé: Type BR
Coloris: Type Céleste
Champs plat bois, bord arrondis
à teinté type céleste
à installer

VUE EN PLAN

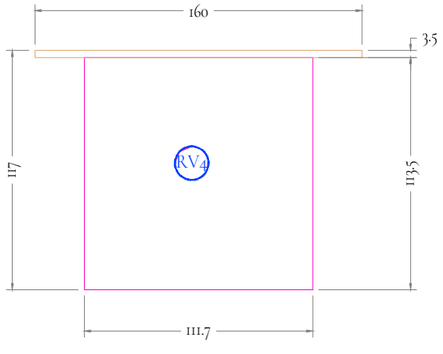

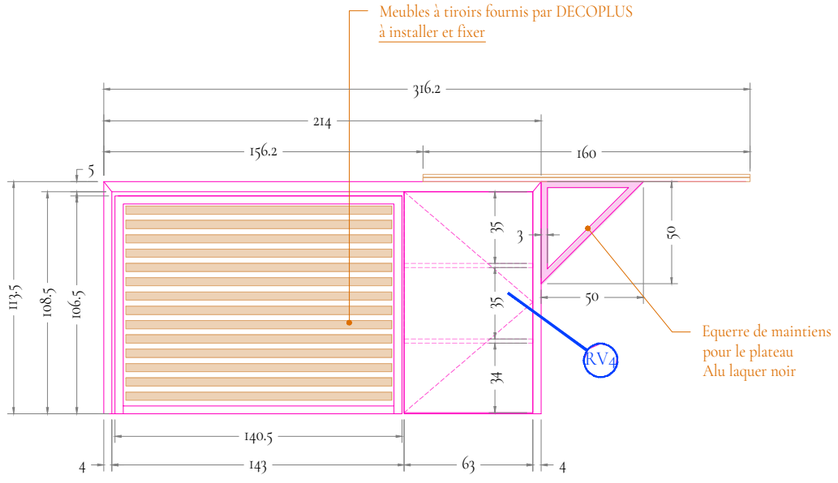

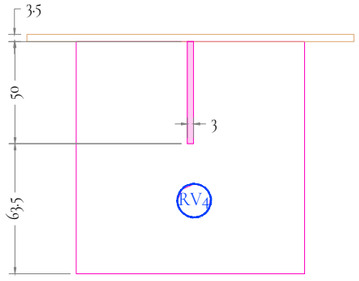

0 10 20 30 40 50cm

Légende:

Les références et les types de finitions des revêtement sont numérotés, et visible dans le **tableau de référencement des matériaux**
Le s côtes doivent être vérifiés sur site après la construction effective avant toute production. Le système de construction est à optimiser dans les coûts et dans la durabilité du produit.

REVÊTEMENTS MENUISERIE PROJET		
RV1		**LIN TAUPE** F424 ST10 EGGER
RV2		**TEXTILE BEIGE** F416 ST10 EGGER
RV3		**BRUN TAUPE** F741 ST9 EGGER
RV4		**TRAVERTIN TAORMINA** F037 ST76 EGGER

VR Architecte d'intérieur


SIRET: 999 674 930 00014
TVA: FR45 999 674 930 NAF: 7410Z

Les plans et perspectives sont la propriété de VR Architecte d'intérieur. Le contenu de ce dessin est protégé par le droit d'auteur et les droits de propriétés intellectuelle. Toute reproduction, diffusion ou représentation, en tout ou partie de ce dessin est interdite. Ceci ne sont pas des plans d'exécutions. Les côtes sont données à titre indicatif et doivent toujours être revue avec le corps de métier en relation intervenant sur le chantier.

Maître d'ouvrage:


Format: A3
Date: 29.09.2026
Niveau: RDC
Doc: MEN
Echelle: 1/30ème
Ind: 03
Adresse projet:


MENUISERIE n°2
Table Motifs

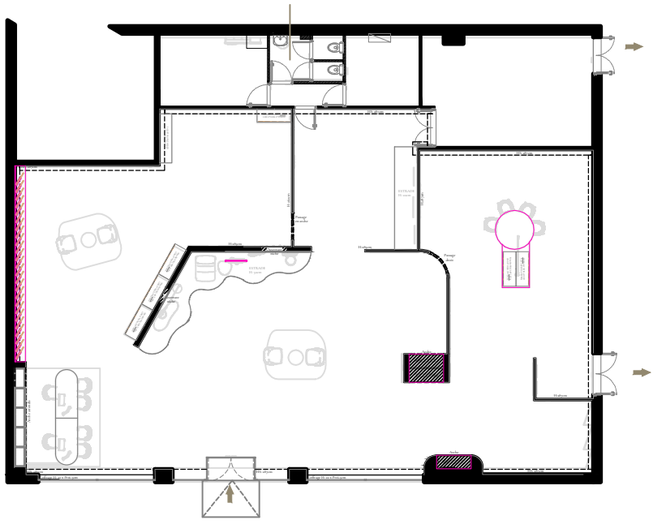





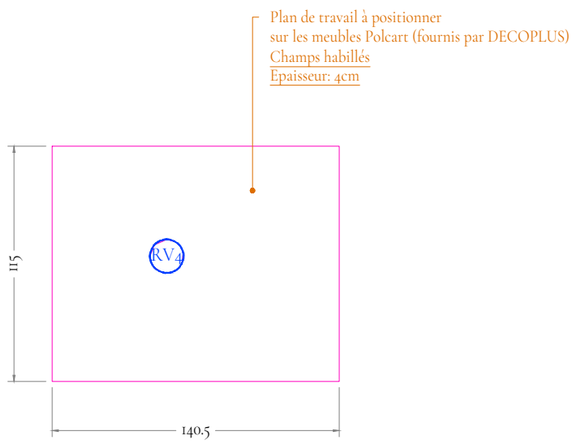

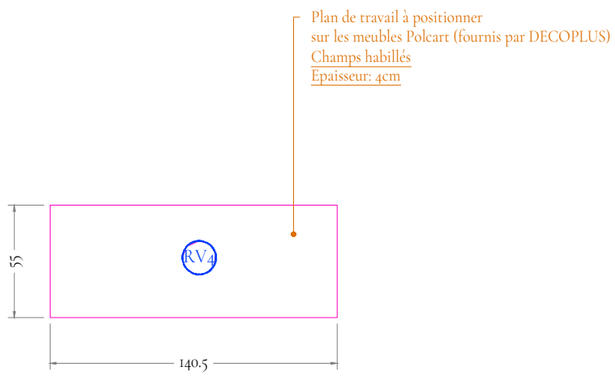



Légende:

Les références et les types de finitions des revêtement sont numérotés, et visible dans le **tableau de référencement des matériaux**
Le s côtes doivent être vérifiés sur site après la construction effective avant toute production. Le système de construction est à optimiser dans les coûts et dans la durabilité du produit.

REVÊTEMENTS MENUISERIE PROJET		
RV1		**LIN TAUPE** F424 ST10 EGGER
RV2		**TEXTILE BEIGE** F416 ST10 EGGER
RV3		**BRUN TAUPE** F741 ST9 EGGER
RV4		**TRAVERTIN TAORMINA** F037 ST76 EGGER

VR Architecte d'intérieur

SIRET: 999 674 930 00014
TVA: FR45 999 674 930 NAF: 7410Z


Les plans et perspectives sont la propriété de VR Architecte d'intérieur. Le contenu de ce dessin est protégé par le droit d'auteur et les droits de propriétés intellectuelle. Toute reproduction, diffusion ou représentation, en tout ou partie de ce dessin est interdite. Ceci ne sont pas des plans d'exécutions. Les côtes sont données à titre indicatif et doivent toujours être revue avec le corps de métier en relation intervenant sur le chantier.


Maître d'ouvrage:


Format: A3
Date: 29.09.2026
Niveau: RDC
Doc: MEN
Echelle: 1/30ème
Ind: 03


Adresse projet:

MENUISERIE n°3
Plateaux Polcart

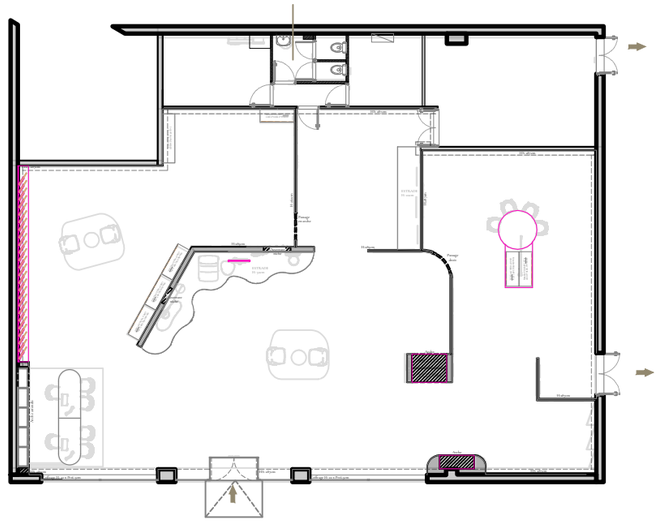

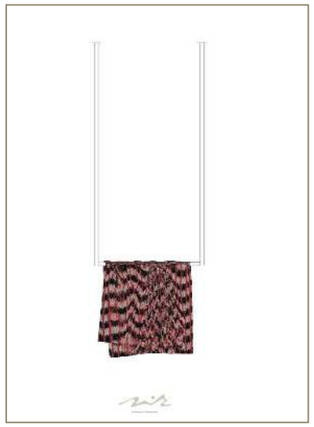


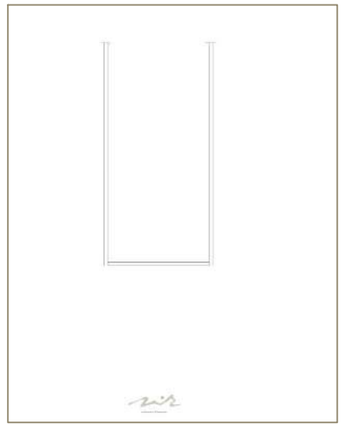

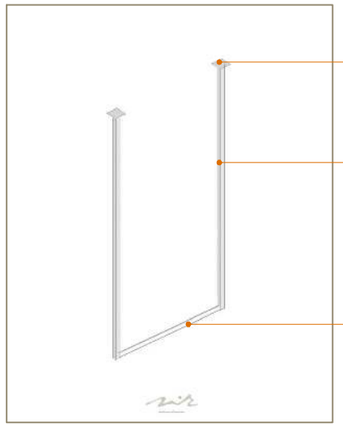





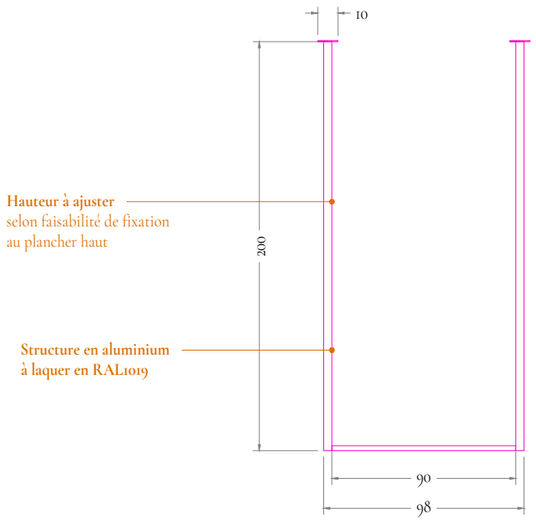

0 10 20 30 40 50cm

Légende:

Les références et les types de finitions des revêtement sont numérotés, et visible dans le **tableau de référencement des matériaux**
Les côtes doivent être vérifiés sur site après la construction effective avant toute production. Le système de construction est à optimiser dans les coûts et dans la durabilité du produit.

REVÊTEMENTS MENUISERIE PROJET		
RV1		**LIN TAUPE** F424 ST10 EGGER
RV2		**TEXTILE BEIGE** F416 ST10 EGGER
RV3		**BRUN TAUPE** F741 ST9 EGGER
RV4		**TRAVERTIN TAORMINA** F037 ST76 EGGER

VR Architecte d'intérieur

SIRET: 999 674 930 00014
TVA: FR45 999 674 930 NAF: 7410Z

Les plans et perspectives sont la propriété de VR Architecte d'intérieur. Le contenu de ce dessin est protégé par le droit d'auteur et les droits de propriétés intellectuelle. Toute reproduction, diffusion ou représentation, en tout ou partie de ce dessin est interdite. Ceci ne sont pas des plans d'exécutions. Les côtes sont données à titre indicatif et doivent toujours être revue avec le corps de métier en relation intervenant sur le chantier.

Maître d'ouvrage:

Format: A3
Date: 29.09.2026
Niveau: RDC
Doc: MEN
Echelle: 1/30ème
Ind: 03

Adresse projet:

MENUISERIE n°4
STRUCTURE TISSUS

VISUELS 3D

Architecte d'intérieur









Référencement matériaux Date de mise à jour: 12/10/2026

Nom projet:	DECOPLUS TOULON	Etage projet:	RDC
Client:	DECOPLUS TPARQUETS	Surface projet:	388,96m²
Adresse projet:		Type de projet:	ERP - Magasin

BUREAUX	ESTRADE 1	ESTRADE 2	MEN PT	MEN OLD STORY	MEN ECHAN	OLD STORY	CONTRECOLLES	MASSIF	LVT	EXTERIEURS	MOTIFS	EXOTIKS	ESPACE ATTENTE	GAMME	TYPE	REF PLAN	PHOTO	NOM	REFERENCE	FOURNISSEUR	DIMENSION/ FORMATS	FINITON	LIEN	UNITES	QT	COMMENTAIRES	PRIX U CLIENT	PRIX QT CLIENT	REMISE ATTRIBUEE
X		X	X			X	X	X	X	X	X	X		MATERIAUX	PEINTURE	P1		POUDRE D'AMANDE	CR4015-3	NUANCIER CROMOLOGY		VELOURS	https://www.tollens.com/couleurs-et-tendances/rechercher-une-couleur?search=poudre+d%27amande	m²					
											X	X		MATERIAUX	PEINTURE	P2		BRUN LIGURIE	CH2 0999	NUANCIER CHOMATIC		VELOURS	https://chromaticstore.com/Search/Index?query=+brun+ligurie	m²					
								X	X					MATERIAUX	PEINTURE	P3		ELEGANTE	CR4050-4	NUANCIER CROMOLOGY		VELOURS	https://www.tollens.com/couleurs-et-tendances/rechercher-une-couleur?search=CR4050-4	m²					
	X										X			MATERIAUX	PEINTURE	P4		BICOQUE	CR4050-2	NUANCIER CROMOLOGY		VELOURS	https://www.tollens.com/couleurs-et-tendances/rechercher-une-couleur?search=CR4050-2	m²					
				X										AGENCEMENT	STRAT MENUISERIES	RV1		LIN TAUPE	F424 ST10	EGGER		ST10	https://www.egger.com/fr/mobilier-agencement-interieur/decors/F424_10?country=FR						
				X										AGENCEMENT	STRAT MENUISERIES	RV2		TEXTILE BIEGE	F416 ST10	EGGER		ST10	https://www.egger.com/fr/mobilier-agencement-interieur/decors/F416_10?country=FR						
				X										AGENCEMENT	STRAT MENUISERIES	RV3		BRUN TAUPE	U741 ST9	EGGER		ST9	https://www.egger.com/fr/mobilier-agencement-interieur/decors/U741_9?country=FR						
											X	X		AGENCEMENT	STRAT MENUISERIES	RV4		TRAVERTIN TAORMINA	F037	EGGER		ST76	https://www.egger.com/fr/mobilier-agencement-interieur/decors/F037_76?country=FR						
X														AGENCEMENT	FACADE MEUBLE BUREAU			HAVSTORP BRUN BEIGE	605.683.96	IKEA			https://www.ikea.com/fr/fr/p/havstorp-panneau-lateral-de-finition-brun-beige-60568396/#content						
2 X														AGENCEMENT	PT MEUBLE BUREAU			EKBACKEN	206.043.20	IKEA	2,46m Ep2,8cm	strat effet pierre	https://www.ikea.com/fr/fr/p/ekbacken-plan-de-travail-gris-beige-motif-pierre-stratifie-20604320/#content	U	2				
X														SHOPPING LIST	POIGNEE MEUBLE BUREAU			Join T Bouton - Chêne	149650-K80	BOUTON&POIGNEE	l8Xh1,3XpR3,6CM		https://boutonsetpoignees.fr/join-t-bouton-chene.html	U	10		18,42 €	184,23 €	10,00%
X											X			AGENCEMENT	FEUILLE DE PIERRE	M1		TRAVERTIN	X	STONELEAF	240X120 / 260X120 / 122X61CM	ASPECT	https://stoneleaf.fr/products/feuille-travertin	U			0,00 €	0,00 €	0,00%
		X								X				SUR DEVIS	PAPIER-PÊINT	PP1		BOTANIC BLISS	R.21477	REBEL WALLS	L420 x H290cm	BEIGE	https://rebelwalls.com/walltool/9014	U	1		40,80 €	530,00 €	0,00%
X	X	X	X	X	X	X	X	X	X	X	X	X		MATERIAUX	PLINTHES			Plinthe Brut 10	9318S	DECOPLUS PARQUETS	H10cm L240cm	BRUT	https://www.decoplus-parquet.com/fr/plinthe/40-plinthe-brut-10-cm.html	mL	90		0,00 €	0,00 €	0,00%
X														MATERIAUX	SOL SOUPLE	SS1		Caldera Dryback Concrete Sand	CAL DB 457-4095	PARQUET VINYL	457,2 x 914,4 mm Ep/ 2,5mm	SAND	https://parquetvinyl.fr/fr/collections/caldera-concrete-dryback/produits/caldera-dryback-concrete-sand	m²	25	(hors marge) à coller	0,00 €	0,00 €	0,00%
						X			X					MATERIAUX	MOULURES	M2		P6020	P6020	ORAC	L200 * H6,4 * PR 2,8CM	BRUT	https://www.oracdecor.com/fr_fr/cimaises/p6020-model?length_axis=5743&variations=5848	mL	16		0,00 €	0,00 €	0,00%
						X						X		SHOPPING LIST	APPLIQUES			DAVISE	192894-493907	SKLUM	H16	TRAVERTIN NOYER	https://www.sklum.com/fr/acheter-mur/192894-applique-murale-en-travertin-et-bois-davise.html?id_c=493907#measures	U	3		32,21 €	96,63 €	10,00%
	X													MATERIAUX	PARQUET	SP1								m²	10	(hors marge) grand estrade	0,00 €	0,00 €	0,00%
		X												MATERIAUX	PARQUET EXTERIEUR	SP2								m²	4	(hors marge) 1P + lambourde + plot	0,00 €	0,00 €	0,00%
								X						SHOPPING LIST	APPLIQUES			LEILA	6677067 / GNE000	LAREDOUTE	l23 * h20 * pr10	Craie	https://www.laredoute.fr/ppdp/prod-601221494.aspx#searchkeyword=applique&shoppingtool=search	U	2		65,00 €	130,00 €	0,00%

BUREAUX	ESTRADE 1	ESTRADE 2	MEN PT	MEN OLD STORY	MEN ECHAN	OLD STORY	CONTRECOLLES	MASSIF	LVT	EXTERIEURS	MOTIFS	EXOTIKS	ESPACE ATTENTE	GAMME	TYPE	REF PLAN	PHOTO	NOM	REFERENCE	FOURNISSEUR	DIMENSION/ FORMATS	FINITON	LIEN	UNITES	QT	COMMENTAIRES	PRIX U CLIENT	PRIX QT CLIENT	REMISE ATTRIBUEE
											X			SHOPPING LIST	APPLIQUES			Applique en aluminium antiqueLED, Fehmke	X	LUCANDE LAREDOUTE	L51,6 * H13cm	doré	https://www.laredoute.fr/ppdp/prod-544717214.aspx	U	2		0,00 €	0,00 €	0,00%
														SHOPPING LIST	APPLIQUES			HEXO WALL mini 2.0	301420P0	WEVER&DUCRE	H20 * P17cm	cuivre	https://www.weverducre.com/fr/produits/p/hexo-mini-2.0~19776	U	2	Existant récupéré de TERNES	0,00 €	0,00 €	0,00%
											X			SHOPPING LIST	SPOTS			DAVISE	202972-541310	SKLUM	DIAM 10 * H 19CM	TRAVERTIN NOYER	https://www.sklum.com/fr/acheter-appliques-de-plafond/202972-plafonnier-en-travertin-et-bois-davise.html?id_c=541310	U	2	dans l'alcove motifs	32,21 €	64,42 €	10,00%
											X			SHOPPING LIST	SUSPENSION			Suspension Darf 1.2		EBENHOME	L 162.6 x P 3.3 x H 3.3 cm	NOIR	https://app.ebenhome.co/products/5648?variant_id=6251	U	1	au dessus de la table motifs echantillon	373,00 €	373,00 €	0,00%
													X	SHOPPING LIST	SUSPENSION			HEXO 2.0 ET 3.0	226364P3 | 914110B0	WEVER&DUCRE	H20 / H30cm	cuivre	https://www.weverducre.com/fr/produits/p/hexo-2.0~69952	U	17	Existant récupéré de TERNES	0,00 €	0,00 €	0,00%
X														SHOPPING LIST	SUSPENSION			CLOUD 80	X	EBENHOME	DIAM 80CM	BLANCO LISO	https://app.ebenhome.co/products/5569	U	1		148,00 €	148,00 €	0,00%
X														SHOPPING LIST	SUSPENSION			CLOUD 50	X	EBENHOME	DIAM 50CM	BLANCO LISO	https://app.ebenhome.co/products/5570	U	1		283,00 €	283,00 €	0,00%
X														SHOPPING LIST	SUSPENSION			CLOUD 30	X	EBENHOME	DIAM 30CM	BLANCO LISO	https://app.ebenhome.co/products/5569	U	2		0,00 €	0,00 €	0,00%
								X						SHOPPING LIST	CADRE PHOTO			RÖDALM	005.663.95	IKEA	30x40cm	chêne	https://www.ikea.com/fr/fr/p/roedalm-cadre-motif-chene-00566395/	U	7	une photo de 21x30 cm si on ulise le passe-partout	0,00 €	0,00 €	0,00%
	X													SHOPPING LIST	TAPIS			ROCCO	60005846-57101	BENUTA	140x200cm	Taupe	https://www.benuta.fr/tapis-de-laine-rocco-taupe-60005846-57101.html?selected_size=10921	U	1		209,00 €	209,00 €	0,00%
	X													SUR DEVIS	PAPIER-PËINT	PP2		SILVER LIVING	T24420	LA MAISON BINEAU	91.44 * 7.32	CHAMPAGNE	https://www.lamaisonbineau.fr/papier-peint-silver-lining.html?srsltid=AU7gw4WB2R-HdCsYf-EBYT3p579G9IF8I3Indi7vMfyz-ndBO6-3ZObe#/438199-size-91_44cm_x_7_32m/1629-couleur-champagne	U	1		714,00 €	714,00 €	0,00%
	X													SHOPPING LIST	RAIL RIDEAUX			VIDGA	294.282.66	IKEA	X	BLANCO LISO	https://www.ikea.com/fr/fr/p/vidga-set-mural-2-rails-blanc-s29428266/	U	1	2 RAILS + 2 SET FIXATION MURAL	45,93 €	45,93 €	0,00%
	X													SHOPPING LIST	RIDEAUX			ÄNGSFRYLE			l300 h250	BEIGE / RUFLETTE	https://www.ikea.com/fr/fr/p/aengsfryle-rideau-voilage-1pc-beige-ruflette-30569222/#content	U	2		49,99 €	99,98 €	0,00%
	X													SHOPPING LIST	RIDEAUX			STOCKHOLM 2025	806.009.94	IKEA	l300 h250	VOILAGE BLANC / RUFLETTE	https://www.ikea.com/fr/fr/p/stockholm-2025-rideau-voilage-1pc-blanc-casse-ruflette-80600994/	U	2		59,99 €	119,98 €	0,00%
	X													SHOPPING LIST	CROCHET RIDEAUX			RIKTIG	402.122.03	IKEA	X	ALU	https://www.ikea.com/fr/fr/p/riktig-crochet-pour-rideau-crochets-plisseurs-40212203/	U	2	20PC / PAQUET	0,00 €	0,00 €	0,00%
	X								X					SHOPPING LIST	CADRE PHOTO			RÖDALM	605.664.01	IKEA	72 * 52cm	chêne	https://www.ikea.com/fr/fr/p/roedalm-cadre-motif-chene-60566401/	U	6	une photo de 40*50 cm si on ulise le passe-partout	0,00 €	0,00 €	0,00%
											X			SHOPPING LIST	ETAGE CADRE			MOSSLANDA	705.869.41	IKEA	115cm	chêne	https://www.ikea.com/fr/fr/p/mosslanda-tablette-pour-photos-motif-chene-70586941/	U	3		0,00 €	0,00 €	0,00%
									X					SHOPPING LIST	CADRE PHOTO			Cadre Selection Noyer	51083701	BGASTORE	55x55	Noyer	https://www.bgastore.fr/cadre-trendy-verre-acrylique-noyer-55x55-cm?_gl=1*vt6pb7*_up*MQ..*_gs*MQ..&gclid=Cj0KCQjwt9iVBhDXARIsAF5P-6cCd7OfUlIYo1KiGZs2du6-	U	3	Image taille 45,72 x 45,72cm	32,95 €	98,85 €	0,00%
													X	SHOPPING LIST	TAPIS										2	salon d'attente	0,00 €	0,00 €	0,00%

Descriptif travaux Date de mise à jour 22/10/2026

Nom projet: DECOPLUS TOULON LA VALETTE
Client: DECOPLUS PARQUETS
Adresse projet:

Etage projet: RDC
Surface projet: 302m² (surface de vente)
Type de projet: ERP 5ème cat Classe M
Facturation: DECOPLUS PARQUETS 46 rue du Faubourg du temple 75011 PARIS

CODE	PHASE	LOT	Sous lot	DESIGNATION	DETAILS	UNITES	QT
1000		**BASE CHANTIER**					
1001	DCE	BASE CHANTIER	Préparation	PROTECTION DES ZONES DE CHANTIER Avant toute intervention, l'entreprise devra assurer la protection complète de la zone, des parties communes, des ouvrages conservés et des zones empruntées pour l'acheminement des matériaux et l'évacuation des gravats. Les protections comprendront notamment : * la protection résistante et étanche des sols depuis l'entrée de l'immeuble jusqu'au chantier ; * la protection des escaliers, paliers, couloirs, ascenseurs, portes, huisseries, angles de murs, plinthes et garde-corps ; * la mise en place de dispositifs anti-poussière et de confinement au droit des accès ; * la protection des menuiseries, vitrages, revêtements, équipements sanitaires, éléments techniques et mobiliers conservés. Les protections devront être stables, non glissantes, correctement fixées et adaptées aux supports. Elles seront maintenues en bon état et remplacées dès que nécessaire pendant toute la durée des travaux. *Si communs* Les accès et parties communes seront nettoyés quotidiennement et maintenus libres de tout stockage, matériel ou gravat. Toute dégradation liée au chantier sera réparée ou remplacée à l'identique, aux frais de l'entreprise responsable. En fin de chantier, les protections et déchets seront évacués et les zones concernées soigneusement nettoyées. La fourniture, la pose, l'entretien et la dépose des protections sont compris dans le prix des travaux durant tout le long du chantier.		Ens	
1003	DCE	BASE CHANTIER	Evacuation déchets	ÉVACUATION DES GRAVATS ET DÉCHETS DE CHANTIER L'entreprise devra assurer le tri, le conditionnement, l'évacuation et la mise en déchetterie agréée de l'ensemble des gravats et déchets générés pendant toute la durée du chantier. Ce poste comprend également l'évacuation de tous les emballages issus des différentes livraisons nécessaires à la réalisation complète du projet : cartons, palettes, films plastiques, papiers bulle, polystyrène, cerclages, protections, chutes de matériaux et emballages divers. Les déchets devront être stockés provisoirement dans une zone définie, sans gêner les circulations, les parties communes ou les accès de sécurité. Les déchets dangereux ou spécifiques devront être triés et évacués selon la réglementation en vigueur. Aucun dépôt permanent, abandon ou brûlage ne sera autorisé sur le chantier. Le chargement, le transport, les frais de déchetterie et le nettoyage des zones concernées sont compris dans le prix des travaux.		Ens	

CODE	PHASE	LOT	Sous lot	DESIGNATION	DETAILS	UNITES	QT
1004	DCE	BASE CHANTIER	Nettoyage fin de chantier	NETTOYAGE QUOTIDIEN ET MAINTIEN DU CHANTIER L'entreprise devra assurer le nettoyage quotidien du chantier afin de maintenir les zones de travail propres, ordonnées et sécurisées pendant toute la durée des travaux. Ce poste comprend notamment : * l'aspiration régulière des sols et des poussières ; * le ramassage et l'évacuation quotidienne des chutes, emballages et déchets ; * le rangement des matériaux, outils et équipements ; * le dégagement permanent des circulations, accès et issues de secours ; * le nettoyage des parties communes empruntées par les entreprises ; * la mise en place de protections et dispositifs limitant la propagation des poussières ; * l'installation, l'entretien et le maintien d'un éclairage de chantier suffisant dans toutes les zones d'intervention et de circulation. Les installations électriques provisoires et éclairages devront être adaptés aux conditions du chantier, correctement fixés et conformes aux règles de sécurité. Les équipements sanitaires mis à disposition devront également être maintenus propres. En fin de chaque journée, le chantier devra être laissé propre, praticable, sécurisé et sans accumulation de poussières, gravats ou déchets. Cette prestation est comprise dans le prix des travaux.		Ens	
1004	DCE	BASE CHANTIER	Nettoyage fin de chantier	NETTOYAGE QUOTIDIEN ET MAINTIEN DU CHANTIER L'entreprise devra assurer le nettoyage quotidien du chantier afin de maintenir les zones de travail propres, ordonnées et sécurisées pendant toute la durée des travaux. Ce poste comprend notamment : * l'aspiration régulière des sols et des poussières ; * le ramassage et l'évacuation quotidienne des chutes, emballages et déchets ; * le rangement des matériaux, outils et équipements ; * le dégagement permanent des circulations, accès et issues de secours ; * le nettoyage des parties communes empruntées par les entreprises ; * la mise en place de protections et dispositifs limitant la propagation des poussières ; * l'installation, l'entretien et le maintien d'un éclairage de chantier suffisant dans toutes les zones d'intervention et de circulation. Les installations électriques provisoires et éclairages devront être adaptés aux conditions du chantier, correctement fixés et conformes aux règles de sécurité. Les équipements sanitaires mis à disposition devront également être maintenus propres. En fin de chaque journée, le chantier devra être laissé propre, praticable, sécurisé et sans accumulation de poussières, gravats ou déchets. Cette prestation est comprise dans le prix des travaux.		Ens	
1005	DCE	BASE CHANTIER		NETTOYAGE COMPLET DE FIN DE CHANTIER - RECEPTION Avant la réception et la livraison du projet, l'entreprise devra réaliser un nettoyage complet et approfondi de l'ensemble des locaux, équipements et ouvrages, afin de permettre leur utilisation immédiate. Un contrôle final de propreté. #Sols: aspiration minutieuse de tous les sols, plinthes, angles et recoins ; lavage des sols application, lorsque nécessaire, du produit de nettoyage ou de finition recommandé par le fabricant ; retrait des traces de colle, peinture, plâtre, ciment, silicone et autres résidus de chantier, sans détériorer les supports, nettoyage des seuils, marches, escaliers et plinthes. #Vitrages et menuiseries: nettoyage intérieur et extérieur des vitrages accessibles, fenêtres, baies vitrées, miroirs et parois vitrées, étiquettes, adhésifs, traces de doigts et résidus de protection, des cadres, feuillures, rails, coulisses, joints, poignées et appuis de fenêtres, portes intérieur, huisseries, chambranles et plinthes, poignées, boutons, serrures et quincailleries. #Mobiliers, Cuisine et agencements: dépoussiérage et nettoyage extérieur et intérieur de tous les meubles, placards, dressings et agencements sur mesure, étagères, niches, tiroirs, caissons, façades et fonds de meubles, poignées, boutons, profils, charnières, coulisses et accessoires, tiroirs et placards avant leur remise en place, retrait des films de protection, étiquettes, traces de colle et résidus de fabrication ; nettoyage des plans de travail, crédences, tablettes, consoles et éléments décoratifs ; nettoyage complet des meubles intérieurement et extérieurement , plan de travail. # Sanitaires et pièces d'eau : nettoyage et désinfection des lavabos, vasques, éviers, baignoires, receveurs de douche et WC ; des robinetteries, bondes, siphons apparents et accessoires ; détartrage et lustrage des surfaces chromées ; nettoyage des parois de douche, miroirs, faïences et joints ; suppression des traces de silicone, colle, ciment et résidus de chantier ; nettoyage des meubles. #Equipements techniques: dépoussiérage et nettoyage des interrupteurs, prises électriques, commandes, thermostats et visiophones ; tableaux électriques et coffrets uniquement sur leurs faces extérieures ; dépoussiérage des luminaires, appliques, suspensions, spots et rails d'éclairage ; radiateurs, sèche-serviettes, grilles de climatisation et bouches de ventilation ; des grilles, sans démontage des équipements techniques sauf prestation prévue, des caches, trappes de visite et équipements apparents. # Murs, plafonds et éléments décoratifs: dépoussiérage des murs, plafonds, corniches, moulures, poutres, niches et éléments décoratifs produit adapté des revêtements muraux, faïences et surfaces lessivables ; dépoussiérage des stores, volets, garde-corps, mains courantes et autres équipements conservés. Le nettoyage sera repris autant que nécessaire jusqu'à l'obtention d'un état de propreté permettant la réception.			
2000	DCE	**DEMOLITION**					

CODE	PHASE	LOT	Sous lot	DESIGNATION	DETAILS	UNITES	QT
2007	DCE	DEMOLITION	RVT Sols	DÉPOSE REVÊTEMENTS DE SOLS – CARRELAGE, VINYLE, PARQUET Dépose de l'ensemble des revêtements de sols existants (carrelage, vinyle/sol souple, parquet flottant ou cloué) identifiés sur le plan de démolition, jusqu'au support brut (chape ou dalle). Avant dépose : vérifier la présence éventuelle d'un chauffage au sol ou de réseaux encastrés, à repérer et protéger ; protéger huisseries, plinthes et murs conservés en limite de zone. Dépose sans endommager le support conservé ni les zones attenantes non concernées ; purge des colles, sous-couches et lambourdes le cas échéant ; toute dégradation reprise aux frais de l'entreprise. Comprend : dépose du revêtement et de sa sous-couche, tri et sortie des gravats (déchetterie prévue au lot de base). Ne comprend pas : ragréage/préparation du support (lot Maçonnerie), reprise des réseaux mis au jour, fourniture et pose du nouveau revêtement (lot Sols).	Dépose LVT existant avec découpe propre selon plan de démolition calepinage, une partie est dejà déposé sur la zone 21m²	m²	10
2008	DCE	DEMOLITION	Mobiliers Agencement	DÉPOSE MOBILIERS, AGENCEMENTS MENUISÉS, PLACARDS ET CUISINE Démontage et dépose de l'ensemble des mobiliers, cuisine, agencements menuisés sur mesure, placards, dressings et de la cuisine existante (meubles hauts/bas, plan de travail, crédence, électroménager intégré), identifiés sur le plan de démolition. Avant dépose : couper et sécuriser les alimentations (eau, gaz, électricité) desservant la cuisine et les équipements ; protéger les sols, murs et huisseries conservés au droit de la zone de dépose. Démontage soigné pour ne pas endommager les revêtements, murs et sols conservés ; toute dégradation reprise aux frais de l'entreprise. Comprend : dépose/démontage, mise en sécurité des réseaux desservis, tri et sortie des éléments (déchetterie prévue au lot de base). Ne comprend pas : dépose des revêtements de sols/murs sous-jacents (postes dédiés), reprise des réseaux mis à nu, fourniture et pose du nouvel agencement (lot Aménagement/Cuisine).	Dépose des barrière de magasin à l'entrée	Ens	
3000	DCE	**MACONNERIE**					
3004	DCE	MACONNERIE	Doublage BA13	DOUBLAGE ISOLANT BA13 SUR OSSATURE MÉTALLIQUE Mise en œuvre d'un doublage isolant en plaques de plâtre BA13 (hydrofuges si zone humide) sur ossature métallique indépendante du mur support, isolation laine de verre selon RE2020 : murs en contact avec l'extérieur 3,8 à 6 m².K/W en zone H3 (10 à 20 cm), murs en contact avec un volume non chauffé 2,2 m².K/W minimum (ép. 5 cm). Avant pose : vérifier l'état, la planéité et l'absence d'humidité du mur support ; traiter les ponts thermiques en pied de mur, en tête et aux tableaux de baies ; intégrer les renforts bois nécessaires dans l'ossature aux emplacements de fixation (sèche-serviettes, barres, meubles suspendus, selon plan ou indications). Traitement des joints (bandes et enduit) jusqu'à un support prêt à peindre. Comprend : ossature indépendante, isolation, renforts bois intégrés, plaques BA13 adaptées à la zone, traitement des joints, finition prêt à peindre. Ne comprend pas : la peinture de finition (lot Peinture), le traitement de l'humidité du mur support si désordre préexistant, les réseaux intégrés (lots Électricité/Plomberie)	CONSTRUCTION n°1 Agencement bureau sans fond	m²	5

CODE	PHASE	LOT	Sous lot	DESIGNATION	DETAILS	UNITES	QT
3003	DCE	MACONNERIE	Cloison BA13	CLOISON DISTRIBUTION BA13 SUR OSSATURE MÉTALLIQUE Mise en œuvre d'une cloison de distribution en plaques de plâtre BA13 sur ossature métallique (simple ou double selon performance acoustique requise), plaques hydrofuges en zones humides, isolation laine de verre selon RE2020 : murs en contact avec l'extérieur 3,8 à 6 m².K/W en zone H3 (10 à 20 cm), murs en contact avec un volume non chauffé 2,2 m².K/W minimum (ép. 5 cm). Avant pose :tracage et implantation selon à valider avec maître d'oeuvre, vérification de l'aplomb et de la planéité des supports (sol, plafond) ; coordination avec les autres corps d'état pour le passage des réseaux dans l'ossature avant fermeture des plaques. Traitement des joints (bandes et enduit), angles et jonctions avec les ouvrages existants, jusqu'à un support prêt à peindre. Comprend : ossature, plaques BA13 (hydrofuges si zone concernée), isolation, traitement des joints, finition prêt à peindre. Ne comprend pas : la peinture de finition (lot Peinture), les réseaux intégrés (lots Électricité/Plomberie), les huisseries et portes (lot Menuiseries intérieures).	CONSTRUCTION n°2 Cloison épaisse de 20cm avec 2 niches arrondis dont l'une munis d'un fraisage pour profilé bandeau LED	m²	26,5
3003	DCE	MACONNERIE	Cloison BA13	CLOISON DISTRIBUTION BA13 SUR OSSATURE MÉTALLIQUE Mise en œuvre d'une cloison de distribution en plaques de plâtre BA13 sur ossature métallique (simple ou double selon performance acoustique requise), plaques hydrofuges en zones humides, isolation laine de verre selon RE2020 : murs en contact avec l'extérieur 3,8 à 6 m².K/W en zone H3 (10 à 20 cm), murs en contact avec un volume non chauffé 2,2 m².K/W minimum (ép. 5 cm). Avant pose :tracage et implantation selon à valider avec maître d'oeuvre, vérification de l'aplomb et de la planéité des supports (sol, plafond) ; coordination avec les autres corps d'état pour le passage des réseaux dans l'ossature avant fermeture des plaques. Traitement des joints (bandes et enduit), angles et jonctions avec les ouvrages existants, jusqu'à un support prêt à peindre. Comprend : ossature, plaques BA13 (hydrofuges si zone concernée), isolation, traitement des joints, finition prêt à peindre. Ne comprend pas : la peinture de finition (lot Peinture), les réseaux intégrés (lots Électricité/Plomberie), les huisseries et portes (lot Menuiseries intérieures).	CONSTRCUTION n°3 Dont un passage en arrondis	m²	14,5
3003	DCE	MACONNERIE	Cloison BA13	CLOISON DISTRIBUTION BA13 SUR OSSATURE MÉTALLIQUE Mise en œuvre d'une cloison de distribution en plaques de plâtre BA13 sur ossature métallique (simple ou double selon performance acoustique requise), plaques hydrofuges en zones humides, isolation laine de verre selon RE2020 : murs en contact avec l'extérieur 3,8 à 6 m².K/W en zone H3 (10 à 20 cm), murs en contact avec un volume non chauffé 2,2 m².K/W minimum (ép. 5 cm). Avant pose :tracage et implantation selon à valider avec maître d'oeuvre, vérification de l'aplomb et de la planéité des supports (sol, plafond) ; coordination avec les autres corps d'état pour le passage des réseaux dans l'ossature avant fermeture des plaques. Traitement des joints (bandes et enduit), angles et jonctions avec les ouvrages existants, jusqu'à un support prêt à peindre. Comprend : ossature, plaques BA13 (hydrofuges si zone concernée), isolation, traitement des joints, finition prêt à peindre. Ne comprend pas : la peinture de finition (lot Peinture), les réseaux intégrés (lots Électricité/Plomberie), les huisseries et portes (lot Menuiseries intérieures).	CONSTRUCTION n°4	m²	11,6

CODE	PHASE	LOT	Sous lot	DESIGNATION	DETAILS	UNITES	QT
3003	DCE	MACONNERIE	Cloison BA13	CLOISON DISTRIBUTION BA13 SUR OSSATURE MÉTALLIQUE Mise en œuvre d'une cloison de distribution en plaques de plâtre BA13 sur ossature métallique (simple ou double selon performance acoustique requise), plaques hydrofuges en zones humides, isolation laine de verre selon RE2020 : murs en contact avec l'extérieur 3,8 à 6 m².K/W en zone H3 (10 à 20 cm), murs en contact avec un volume non chauffé 2,2 m².K/W minimum (ép. 5 cm). Avant pose :tracage et implantation selon à valider avec maître d'oeuvre, vérification de l'aplomb et de la planéité des supports (sol, plafond) ; coordination avec les autres corps d'état pour le passage des réseaux dans l'ossature avant fermeture des plaques. Traitement des joints (bandes et enduit), angles et jonctions avec les ouvrages existants, jusqu'à un support prêt à peindre. Comprend : ossature, plaques BA13 (hydrofuges si zone concernée), isolation, traitement des joints, finition prêt à peindre. Ne comprend pas : la peinture de finition (lot Peinture), les réseaux intégrés (lots Électricité/Plomberie), les huisseries et portes (lot Menuiseries intérieures).	CONSTRCUTION n°5 Cloison arrondis avec passage Agencement de cloison avec grande arche venant accueillir de la menuiserie sur mesure	m²	30
3003	DCE	MACONNERIE	Cloison BA13	CLOISON DISTRIBUTION BA13 SUR OSSATURE MÉTALLIQUE Mise en œuvre d'une cloison de distribution en plaques de plâtre BA13 sur ossature métallique (simple ou double selon performance acoustique requise), plaques hydrofuges en zones humides, isolation laine de verre selon RE2020 : murs en contact avec l'extérieur 3,8 à 6 m².K/W en zone H3 (10 à 20 cm), murs en contact avec un volume non chauffé 2,2 m².K/W minimum (ép. 5 cm). Avant pose :tracage et implantation selon à valider avec maître d'oeuvre, vérification de l'aplomb et de la planéité des supports (sol, plafond) ; coordination avec les autres corps d'état pour le passage des réseaux dans l'ossature avant fermeture des plaques. Traitement des joints (bandes et enduit), angles et jonctions avec les ouvrages existants, jusqu'à un support prêt à peindre. Comprend : ossature, plaques BA13 (hydrofuges si zone concernée), isolation, traitement des joints, finition prêt à peindre. Ne comprend pas : la peinture de finition (lot Peinture), les réseaux intégrés (lots Électricité/Plomberie), les huisseries et portes (lot Menuiseries intérieures).	CONSTRUCTION n°6	m²	12
4000	DCE	**MENUISERIE & HUISSERIES**					
4001	DCE	MENUISERIE	Parquet sol	PLINTHES BOIS H.10CM PRÊTES À PEINDRE Fourniture et mise en œuvre de plinthes bois hauteur 10 cm, finition prête à peindre, sur l'ensemble des murs et cloisons concernés, découpes d'angle à 45° et raccords soignés compris. À réception de la commande : vérifier la conformité de la livraison (essence, hauteur, quantité, absence de défaut ou de gauchissement) avant mise en œuvre ; stocker le bois à plat, à l'abri de l'humidité, pour éviter tout gonflement avant pose. Pose fixée (clouée, collée ou vissée selon support), joints d'angle ajustés, sans espace visible en pied de mur ni au sol. Comprend : fourniture des plinthes, fixation, découpes d'angle à 45°, raccords, finition prête à peindre. Ne comprend pas : la peinture de finition (lot Peinture), la préparation du support mural si désordre (lot Maçonnerie).	Les plinthes seront fournis par Decoplus, la reception, vérification des colis est à prévoir	mL	90

CODE	PHASE	LOT	Sous lot	DESIGNATION	DETAILS	UNITES	QT
4003	DCE	MENUISERIE	Parquet sol (Fourn client)	PARQUET COLLÉ (FOURNITURE CLIENT) Mise en œuvre de parquet collé en plein, fourni par le client, sur sous-couche isolante thermique/acoustique compatible pose collée fournie et posée par l'entreprise, sur support préparé (chape, ragréage), découpes et raccords compris en périphérie et aux seuils. L'entreprise assure la réception, la vérification (référence, teinte, calibre, absence de défaut) et le recoupement de la quantité livrée avec le métré du chantier, ainsi que la manutention depuis la rue jusqu'à la zone de pose et l'évacuation des cartons et palettes. Avant pose : acclimater le parquet dans la pièce au moins 48h avant collage ; vérifier la siccité et la planéité du support ; encollage plein sans vide sous les lames. Comprend : réception/vérification/manutention, évacuation des emballages, sous-couche isolante, colle, pose, découpes, raccords de seuil. Ne comprend pas : la fourniture du parquet (à charge du client), la préparation du support (postes dédiés), les plinthes et le ponçage/vitrification (postes dédiés).	Parquet à motifs type Baton rompu, ou Pointe de Hongrie, ou tressia	m²	9
4011	DCE	MENUISERIE	Terrasse bois	TERRASSE BOIS SUR PLOTS - FOURNITURE ET POSE Fourniture et mise en œuvre d'une terrasse en lames bois (ou composite) sur plots réglables, y compris terrassement et préparation du support (décaissement, réglage de pente, mise en place d'un feutre géotextile anti-repousse si sur terre). Avant pose : vérifier la portance et la planéité du support existant (dalle, sol) ; définir la hauteur et l'espacement des plots selon la pente d'écoulement des eaux (mini 1,5 à 2%) ; prévoir un espace de ventilation sous les lames. Pose des lames avec un espacement de dilatation entre elles et en périphérie, fixations invisibles ou apparentes selon le système retenu, découpes soignées en périphérie. Comprend : terrassement, plots réglables, fourniture et pose des lames, découpes, fixations. Ne comprend pas : l'étanchéité du support sous-jacent si nécessaire (lot Étanchéité), le traitement ou la teinte périodique d'entretien du bois.	MENUISERIE n°2 Parquet et lambourdes fournis par Décoplus, autre non fournis	m²	3,91
4008	DCE	MENUISERIE	Sol souple (Fourn Client)	SOL SOUPLE (VINYLE, MOQUETTE, LIÈGE) – FOURNITURE CLIENT Mise en œuvre d'un revêtement de sol souple (vinyle, moquette tissée, liège), en lés/rouleau ou en dalles, fourni par le client, sur support préparé (chape, ragréage), y compris fourniture et pose des barres de seuil et des baguettes de finition périphériques, à la charge de l'entreprise qui réalise la mise en œuvre. L'entreprise assure la réception, la vérification (référence, teinte, calibre) et le recoupement de la quantité livrée avec le métré du chantier, la manutention depuis la rue jusqu'à la zone de pose, ainsi que l'évacuation des cartons et palettes. Avant pose : acclimater le revêtement dans la pièce avant mise en œuvre ; vérifier la siccité et la planéité du support ; encollage plein, soudure à froid des lés ou tension sur pattes d'agrafe selon le type retenu. Comprend : réception/vérification/manutention, évacuation des emballages, colle/système de pose, barres de seuil, baguettes de finition, pose, découpes. Ne comprend pas : la fourniture du revêtement (à charge du client), la préparation du support (postes dédiés), les plinthes si prévues en poste séparé.	Format standar 30*60 ou 40*80 Ce post comprends la finition entre l'ancien vinyle et le nouveau ainsi que les baguette de finition et/ou cornières; y compris fourniture paillasson de type grand passage L200x100cm ref à valider avant commande	m²	23,7

CODE	PHASE	LOT	Sous lot	DESIGNATION	DETAILS	UNITES	QT
4014	DCE	MENUISERIE	Sur mesure	ESTRADE SUR MESURE EN OSB OU MÉDIUM Fourniture et mise en œuvre d'une estrade sur mesure en OSB ou médium, structure porteuse renforcée (montants, lambourdes ou caissons selon hauteur et charge à supporter), selon plans et cotes fournis. Prévoir les passages techniques nécessaires sous l'estrade (gaines électriques, réseaux) avant fermeture, ainsi qu'une trappe de visite démontable en cas de besoin d'accès ultérieur. La structure sera dimensionnée pour supporter les charges d'usage prévues sans fléchissement ni désolidarisation dans le temps ; ponçage et traitement des chants avant finition. Comprend : structure renforcée, passages techniques, trappe de visite si besoin, fourniture des panneaux, ponçage, finition prêt à peindre. Ne comprend pas : la peinture de finition (lot Peinture), les réseaux intégrés eux-mêmes (lots Électricité/Plomberie).	MENUISERIE n°1 Estrade en forme organique, y compris face estrade en plein prêt à peindre, prévoir réserve pour pose parquets	m²	9
4012	DCE	MENUISERIE	Moulures	CIMAISES ET MOULURES – BOIS OU POLYSTYRÈNE Fourniture et mise en œuvre de cimaises et moulures décoratives, en bois ou en polystyrène selon référence et profil validés avec le client, sur l'ensemble des linéaires concernés par le projet, découpes d'angle à 45° et raccords compris. Il appartient à l'entreprise de relever le métré exact des linéaires nécessaires (mL) sur la base du plan/projet, de passer commande en conséquence, puis d'assurer la réception et la vérification de la livraison (référence, profil, quantité, absence de défaut) et de recouper la quantité livrée avec son propre métré avant mise en œuvre. Pose fixée (collée, clouée ou vissée selon matériau et support), joints d'angle ajustés, sans espace visible. Comprend : métré, commande, réception/vérification, fourniture, pose, découpes d'angle, raccords. Ne comprend pas : la peinture de finition (lot Peinture), la préparation du support mural si désordre (lot Maçonnerie).	MENUISERIE n°3 Ref: P6020 de chez ORAC	mL	16
4024	DCE	MENUISERIE		POSE PANNEAUX ECHANTILLON DE PARQUET - POSE Réception, déchargement et vérification des panneaux échantillons fournis par Décoplus, livrés étiquetés par référence, calepinés sur médium et équipés de profilés métalliques d'accrochage mâle/femelle. L'entreprise assure leur manutention et leur fixation au mur selon l'ordre précis indiqué sur les plans et la nomenclature fournis. La pose comprend les fixations adaptées au support, l'alignement et le réglage des panneaux, ainsi que la mise en peinture de leurs chants visibles dans la teinte du mur; certains panneaux, identifiés sur les plans, seront installés dans les tiroirs des meubles de menuiserie sur mesure, sans fixation sur rail. Comprend : réception, contrôle, manutention, fixations, pose, réglages et peinture des chants. Ne comprend pas : la fourniture des panneaux ni la reprise des murs supports.	PANNEAUX + MENUISERIE n°4 ce post comprends la mise en place du plateau du bureau, le plateau est fournis tel un panneaux de parquet, la quicaillerie n'est pas comprise; les pieds de bureaux sont fournis par D+	Ens	1

CODE	PHASE	LOT	Sous lot	DESIGNATION	DETAILS	UNITES	QT
4025	DCE	MENUISERIE		IKEA MEUBLES DE CUISINE – POSE Pose des meubles de cuisine IKEA fournis par le client. L'entreprise assure leur montage et leur fixation, les ajustements nécessaires, la découpe des fileurs et du plan de travail, la pose des poignées et la réalisation des joints de finition colorés, l'entreprise est responsable de la conservation et du stockage jusqu'au montage. Réception : vérification et report Excel (produit, quantité, état), photo systématique. Défaut non déclaré au bordereau, ou casse pendant le stockage, à charge de l'entreprise (nouvelle commande). Montage selon notices, branchement électroménager, fixation accessoires muraux avec renfort si besoin, retouches avant réception finale, nettoyage post-montage (déballage, poussière, films protecteurs), évacuation et mise en déchetterie de l'ensemble des cartons/emballages. Comprend : réception de la commande au pied du camion, vérification des colis, photos à la réception, manutention, stockage en lieu sûr, montage, pose et ajustements de menuiserie. Les interventions liées à un SAV sont réalisées si nécessaire, sur présentation d'une facture. Ne comprend pas : fourniture du mobilier (MOE)	MENUISERIE n°3		
5000	DCE	**PLOMBERIE**					
5037	DCE	PLOMBERIE	Climatisation Exist	CLIMATISATION EXISTANTE – VÉRIFICATION ET MAINTENANCE Vérification des unités intérieures et extérieures de climatisation existantes : état général, fixations, évacuation des condensats et bon fonctionnement en chauffage et en refroidissement. Entretien courant comprenant le nettoyage des filtres et des unités accessibles, ainsi qu'un essai de fonctionnement après intervention. Comprend : contrôle des équipements, nettoyage d'entretien, essais et signalement des anomalies constatées. Ne comprend pas : la réparation ou le remplacement des pièces défectueuses, la recharge en fluide frigorigène et toute intervention complémentaire, à chiffrer après diagnostic.	4 unités intérieurs + Dépose et mise en attente du RIA	Ens	1
6000	DCE	**ELECTRICITE**					
6001	DCE	ELECTRICITE	Dépose	DÉPOSE ET MISE EN SÉCURITÉ DE L'INSTALLATION ÉLECTRIQUE EXISTANTE Dépose complète de l'installation électrique existante (câblages, appareillages, tableau, gaines apparentes) dans les zones concernées par les travaux, avec mise en sécurité de l'installation conservée. Avant dépose : coupure et consignation de l'installation, repérage des circuits à conserver ou desservant des zones hors travaux. Mise en place d'un éclairage de chantier (ruban LED ou équivalent) sur l'ensemble de la zone en travaux pour permettre l'intervention des autres corps d'état en sécurité, et d'un compteur/tableau de chantier provisoire avec protections. Dépose soignée pour préserver les ouvrages conservés, mise en sécurité des fils et gaines en attente (capuchonnage), évacuation des gravats et câblages en déchetterie agréée. Comprend : coupure/consignation, dépose et mise en sécurité, éclairage de chantier type ruban LED sur toute la zone, compteur de chantier provisoire, évacuation et déchetterie. Ne comprend pas : la dépose des appareils ou luminaires du client, la création de la nouvelle installation (poste Électricité dédié).	L'ensemble des rails ne sont pas à déposer voir le PLAN ELECTRIQUE LUMINAIRES, plan existant de calepinage visible.	Ens	1

CODE	PHASE	LOT	Sous lot	DESIGNATION	DETAILS	UNITES	QT
6036		ELECTRICITE	Rails + spots	RAIL + SPOTS SUR FILIN AU PLAFOND – FOURNITURE ET POSE Fourniture et pose d'un système de rails sur filins tendus au plafond avec spots orientables coulissants, typespots orientable (référence à valider) LED intégrée, pour éclairage suspendu modulable. Avant pose : valider l'implantation, le nombre de filins/points d'ancrage, la longueur des rails, le nombre et l'espacement des spots, ainsi que la température de couleur. Création du point d'alimentation si non existant, pose des points d'ancrage au plafond (chevilles adaptées au support), tension des filins, fixation et réglage des rails, pose et orientation des spots, câblage, raccordement au circuit dédié, test de fonctionnement. Comprend : fourniture du kit (filins, rails, spots, ampoules), création de l'alimentation si non existante, perçage et rebouchage des points d'ancrage, disjoncteur dédié, pose, réglage de la tension et de l'horizontalité, raccordement, test, variateur si commande dimmable (poste dédié), réception et vérification de la commande, gestion SAV. Ne comprend pas : le renfort du support (poste Cloisons/Faux-plafond) si nécessaire, la finition peinture après rebouchage (lot Peinture).	FOURNITURE IDENTIQUE A L'EXISTANT Existant : env 140mL de rails et 107 spots orientables. Projet: env 120mL de rails et 165 spots orientables	Ens	1
6002	DCE	ELECTRICITE	Existant	VÉRIFICATION DES CIRCUITS EXISTANTS CONSERVÉS Vérification de l'ensemble des circuits et points électriques existants conservés dans le projet (hors zones en dépose), contrôle du bon fonctionnement de chaque point (PC, interrupteurs, luminaires) et de la continuité des circuits. Avant intervention : établir avec le client la liste des points à conserver et leur implantation ; repérer les circuits desservant les zones hors travaux. Test de fonctionnement de chaque point conservé, identification des points non fonctionnels ou défectueux, remplacement des mécanismes PC et luminaires non fonctionnels (boîtier, mécanisme, plaque), test de continuité après remplacement. Comprend : vérification et test de l'ensemble des points conservés, remplacement des PC et luminaires non fonctionnels si besoin, test de continuité, gestion SAV. Ne comprend pas : la reprise d'un circuit non conforme à la norme (poste dédié selon diagnostic), la finition peinture après intervention.	Attention une bobine est defectueuse à changer diagnotic à voir	Ens	1
6005	DCE	ELECTRICITE	PC Existante	PRISE DE COURANT (PC) SUR CIRCUIT EXISTANT – FOURNITURE ET POSE Fourniture et pose d'une prise de courant (PC) en dérivation sur un circuit existant, y compris saignée, câblage et raccordement, dans le cadre d'un ajout de point sans création de circuit dédié) Gamme de base Schneider (Ovalis, Odace) ou Legrand (Mosaic, Dooxie), plaque de finition blanc ou noir incluse ; autre teinte ou finition en surplus sur devis.. Avant intervention : vérifier la section du câble et la capacité du circuit existant à supporter le point supplémentaire (nombre de points, puissance) ; repérer le tracé le plus direct depuis le point de piquage jusqu'à l'emplacement retenu. Saignée dans le support (cloison, doublage), pose du boîtier d'encastrement, câblage et raccordement en dérivation, pose du mécanisme et de la plaque de finition, rebouchage de la saignée. Test de continuité et de fonctionnement avant mise en service. Comprend : saignée et rebouchage, câblage, boîtier, mécanisme et plaque de finition, raccordement, test de fonctionnement; le rebouchage couvre systématiquement la saignée ET les percements traversants complémentaires dans les cloisons/doublages nécessaires au passage des câbles. Ne comprend pas : la création d'un circuit dédié si la capacité du circuit existant est insuffisante (poste dédié), la finition peinture après rebouchage (lot Peinture).	4 PC SIMPLE 2 PC DOUBLE 1 PC TRIPLE	U	7

CODE	PHASE	LOT	Sous lot	DESIGNATION	DETAILS	UNITES	QT
6011	DCE	ELECTRICITE	PC	PRISE RJ45 – FOURNITURE ET POSE Fourniture et pose d'une prise de communication RJ45 catégorie 6 (ou 6A selon besoin), câblée en étoile depuis le tableau de communication (coffret de brassage / grade 2 ou 3 selon projet). Gamme de base Schneider, Legrand, plaque blanc ou noir incluse ; autre teinte en surplus sur devis. Avant intervention : repérer l'implantation du point selon plans et vérifier le cheminement disponible jusqu'au tableau de communication. Câblage en étoile depuis le tableau, saignée et percements traversants nécessaires au passage du câble, pose du boîtier, du mécanisme RJ45 et de la plaque, sertissage et test de la liaison, rebouchage de l'ensemble. Comprend : saignée et rebouchage, câblage, boîtier, mécanisme et plaque de finition, raccordement, test de fonctionnement; le rebouchage couvre systématiquement la saignée ET les percements traversants complémentaires dans les cloisons/doublages nécessaires au passage des câbles. Ne comprend pas : la création d'un circuit dédié si la capacité du circuit existant est insuffisante (poste dédié), la finition peinture après rebouchage (lot Peinture).	Cablage existant	U	3
6015	DCE	ELECTRICITE	Interrupteur	INTERRUPTEUR DOUBLE ALLUMAGE – FOURNITURE ET POSE Création d'un point de commande depuis le circuit d'éclairage et fourniture/pose d'un interrupteur simple allumage, pour la commande d'un point ou groupe de points lumineux depuis un seul emplacement. Gamme de base Schneider (Ovalis, Odace) ou Legrand (Mosaic, Dooxie), plaque blanc ou noir incluse ; autre teinte en surplus sur devis. Avant intervention : repérer l'implantation selon plans (hauteur réglementaire, sens d'ouverture de porte) et vérifier le cheminement du câble depuis le point lumineux commandé. Câblage depuis le circuit d'éclairage, saignée et percements traversants nécessaires au passage du câble, pose du boîtier, du mécanisme et de la plaque, rebouchage de l'ensemble, test de fonctionnement. Comprend : saignée et rebouchage, câblage, boîtier, mécanisme et plaque de finition, raccordement, test de fonctionnement; le rebouchage couvre systématiquement la saignée ET les percements traversants complémentaires dans les cloisons/doublages nécessaires au passage des câbles. Ne comprend pas : la création d'un circuit dédié si la capacité du circuit existant est insuffisante (poste dédié), la finition peinture après rebouchage (lot Peinture).	1 INTER POUR RAILS 1 INTER DECORATIF	U	1
6021	DCE	ELECTRICITE	Luminaire spots	SPOT ENCASTRÉ DIAM 86MM – POSE Création d'un circuit d'éclairage depuis le tableau et fourniture/pose de spots encastrés LED diamètre 86mm (perçage 70mm), type kit collerette Barcelona LED réf. K980-B-BC ou équivalent, douille GU10, ampoule GU10 5,4W fournie (740lm, 2700K/4000K/6000K selon choix client). Avant intervention : valider l'implantation, le nombre de spots et la température de couleur ; vérifier la hauteur libre au-dessus du support (faux-plafond/plafond) pour le passage du spot. Câblage depuis le tableau en étoile ou en série selon circuit, percement du support au diamètre requis, pose et clipsage du kit collerette, câblage de la douille, ampoule, test de fonctionnement. Comprend : câblage, disjoncteur dédié, perçage du support, fourniture et pose du kit collerette et de l'ampoule GU10, raccordement, test de fonctionnement, le renfort du support si nécessaire (poste Cloisons/Faux-plafond), le variateur si commande dimmable (poste dédié), saignée et rebouchage, câblage, boîtier, raccordement, test de fonctionnement; le rebouchage couvre systématiquement la saignée ET les percements traversants complémentaires dans les cloisons/doublages nécessaires au passage des câbles, réception et verification commande, gestion SAV. Ne comprend pas : la finition peinture après rebouchage (lot Peinture).	SPOTS EXTRUDES	U	2

CODE	PHASE	LOT	Sous lot	DESIGNATION	DETAILS	UNITES	QT
6029	DCE	ELECTRICITE	Luminaire	SUSPENSION – POSE Création du point d'alimentation électrique (circuit et câblage depuis le tableau ou dérivation), y compris pose d'une suspension fournie par le client. Réception en bas du camion : vérification de la commande (référence, modèle, quantité, absence de casse), photo de réception ; manutention jusqu'à la zone de pose, stockage en sûreté, évacuation des cartons et emballages. Avant pose : vérifier la compatibilité du système de fixation et du poids de la suspension avec le support ; renfort bois à valider avant finition selon le poids du modèle. Comprend : création du point d'alimentation, câblage et disjoncteur dédié, perçage/saignée du support et rebouchage (couvrant les percements traversants complémentaires dans cloisons/doublages), mise en œuvre d'un renfort bois selon le poids du modèle à valider avant finition, pose de la suspension, réglage de la hauteur, raccordement, test de fonctionnement, réception/vérification de la commande, gestion SAV. Ne comprend pas : la fourniture de la suspension, la finition peinture après rebouchage (lot Peinture).	Ce post comprend la fourniture et la pose de filin et autre chemin de cable si besoinpour la suspensions de l'ensemble des suspensions	U	22
6030	DCE	ELECTRICITE	Appliques	APPLIQUE MURALE – POSE Création du point d'alimentation électrique (circuit et câblage depuis le tableau ou dérivation) pose d'une applique murale. Avant pose : valider l'implantation, la hauteur et le modèle ; vérifier la compatibilité du système de fixation et du poids avec le support ; renfort bois à valider avant finition selon le poids du modèle. Comprend : création du point d'alimentation si nécessaire, câblage et disjoncteur dédié, perçage/saignée du support et rebouchage (couvrant les percements traversants complémentaires dans cloisons/doublages), mise en œuvre d'un renfort bois selon le poids du modèle, fourniture et pose de l'applique, raccordement, test de fonctionnement, réception/vérification de la commande, gestion SAV. Ne comprend pas : la finition peinture après rebouchage (lot Peinture), le variateur si commande dimmable (poste dédié).		U	9
6031	DCE	ELECTRICITE	Alimentation	SORTIE DE FIL / ATTENTE ÉLECTRIQUE – FOURNITURE ET POSE Création d'un point d'attente électrique (sortie de fil) depuis le tableau ou en dérivation, pour l'alimentation d'un équipement tiers (rétro-éclairage de cuisine, bandeau LED, équipement encastré dans un meuble ou autre corps de métier), y compris câblage et branchement. Avant intervention : mise en relation avec le corps de métier co-dépendant (cuisiniste, menuisier, agenceur) pour définir l'emplacement exact de l'alimentation et du transformateur de l'équipement ; repérage sur plan. Câblage depuis le tableau, saignée et percements traversants nécessaires, sortie de fil et branchement au point défini avec le corps de métier co-dépendant, rebouchage de l'ensemble, test de continuité et de fonctionnement. Comprend : câblage, disjoncteur dédié, mise en relation avec le corps de métier co-dépendant, saignée et rebouchage, sortie de fil, branchement, test de fonctionnement. Ne comprend pas : le transformateur et l'équipement final (à charge du corps de métier concerné), la finition peinture après rebouchage.		U	2

CODE	PHASE	LOT	Sous lot	DESIGNATION	DETAILS	UNITES	QT
6032	DCE	ELECTRICITE	Profilé LED	PROFILÉ LED – FOURNITURE ET POSE Création du point d'alimentation (circuit dédié et transformateur basse tension) et fourniture/pose d'un profilé LED aluminium avec diffuseur (opale, clair ou noir selon choix client), type Beneito Faure série Box ou équivalent, en saillie, encastré ou d'angle selon implantation, ruban LED intégré compris. Avant pose : valider le tracé, le type de profilé (saillie/encastré/angle), la teinte du diffuseur et la puissance nécessaire ; vérifier le support et la longueur du transformateur. Câblage depuis le tableau jusqu'au transformateur, saignée et percements traversants si encastré, découpe et fixation du profilé, pose du ruban LED et du diffuseur, raccordement, rebouchage de l'ensemble, test de fonctionnement. Comprend : câblage et disjoncteur dédié, transformateur, fourniture et pose du profilé, diffuseur et ruban LED, saignée et rebouchage, raccordement, test de fonctionnement, réception/vérification de la commande, gestion SAV. Ne comprend pas : la finition peinture après rebouchage (lot Peinture).		mL	5,12
6037		ELECTRICITE	BAES	BAES – FOURNITURE ET POSE Fourniture et pose de Blocs Autonomes d'Éclairage de Sécurité (BAES) conformes à la réglementation incendie en vigueur (NF C 71-800, arrêté ERP le cas échéant), modèle et puissance à valider en amont selon le type d'établissement et l'implantation (sorties, dégagements, locaux à risque). Avant pose : valider avec le client/bureau de contrôle l'implantation, le nombre de BAES, le type (permanent/non permanent, SATI) et l'autonomie requise. Pose du support, raccordement au circuit dédié non coupé par l'interrupteur général d'éclairage, câblage, mise en service, test de fonctionnement et de l'autonomie. Comprend : fourniture du BAES et de son support, câblage, raccordement, disjoncteur/circuit dédié, saignée et rebouchage si câblage encastré, mise en service, test de fonctionnement et d'autonomie, réception et vérification de la commande, gestion SAV. Ne comprend pas : la maintenance périodique réglementaire et le carnet d'entretien (à la charge de l'exploitant), la finition peinture après rebouchage (lot Peinture).		U	8
7000	DCE	**REVETEMENTS**					
7003	DCE	REVETEMENTS	Peinture murs FINITION B	PEINTURE FINITION B – RATISSAGE/ENDUIT DES BANDES UNIQUEMENT Mise en peinture des murs avec préparation intermédiaire : ratissage ou enduit localisé sur les bandes, joints et défauts ponctuels uniquement, sans reprise généralisée de la surface. Avant application : repérer les bandes, joints et défauts à traiter ; dépoussiérage du support. Enduit localisé sur bandes/joints/défauts, ponçage des zones traitées, application d'une impression puis de deux couches de peinture finition mate/satinée/brillante selon choix client, teinte à valider. Comprend : enduit localisé des bandes et défauts ponctuels, ponçage, impression, 2 couches de peinture, protection des sols et menuiseries, réaliser 3 échantillons de teinte à valider avec le client avant application définitive. Ne comprend pas : le ratissage/enduit généralisé de la surface (Finition A), le traitement des fissures structurelles.	Les murs existant sont à conserver, reprise légère si besoin	m^2	280

CODE	PHASE	LOT	Sous lot	DESIGNATION	DETAILS	UNITES	QT
7008	DCE	REVETEMENTS	Papier-peint	PAPIER PEINT – POSE Pose de papier peint (fournis), y compris préparation du support : à charge de l'entreprise de vérifier l'état du mur existant et de prévoir une finition B-C si nécessaire au moment du chiffrage. Réception en bas du camion à la livraison : vérification de la commande (référence, quantité de rouleaux, absence de défaut), photo de réception ; manutention et stockage en sûreté jusqu'à la pose. Avant pose : vérifier l'état du support, le calepinage et le sens de pose (raccords de motif) ; recouper le métrage livré avec le métré du chantier. Préparation du support (finition C si nécessaire), encollage, pose des lés avec raccord de motif, ajustage aux angles et périphéries, finitions aux interrupteurs/prises. Comprend : réception, vérification et stockage de la commande, préparation du support (finition C si nécessaire), fourniture et pose du papier peint, raccords, finitions périphériques. Ne comprend pas : la préparation plus poussée (Finition A) si nécessaire (poste dédié), la dépose de l'ancien revêtement (poste dédié).	Un échantillon de papier peint à poser sur medium (mediumà fournir) * **voir COUPE 8-9** *	m^2	13
7009	DCE	REVETEMENTS	Rvt texturé Orac	REVÊTEMENT DÉCORATIF MUR/PLAFOND TYPE ORAC – FOURNITURE ET POSE Fourniture et pose de revêtement décoratif mural ou plafond type ORAC Decor ou équivalent (moulures, corniches, panneaux muraux 3D en polyuréthane haute densité), référence fournis. Réception en bas du camion : vérification de la commande (référence, quantité, absence de casse), photo de réception ; manutention et stockage en sûreté jusqu'à la pose. Avant pose : recouper le métrage/nombre de panneaux livrés avec le métré du chantier ; vérifier la planéité du support. Collage et/ou fixation mécanique selon élément, jointoiement et traitement des raccords à l'enduit spécial, ponçage des joints, support prêt à peindre. Comprend : réception et vérification de la commande, fourniture et pose, jointoiement, ponçage, consommables de pose (colle, joint). Ne comprend pas : la finition peinture (lot Peinture dédié), la préparation du support mur/plafond en amont (poste dédié).	Feuille de pierre: ref: ANKATA de chez STONELEAF 240X120 / 260X120 / 122X61CM ASPECT 6	m^2	18
8000	DCE	**MOBILIERS DECORATION**					
8001	DCE	DECORATION	Mobiliers de décoration	MONTAGE MOBILIERS, ÉLECTROMÉNAGER ET ACCESSOIRES MURAUX Montage/installation du mobilier (chaises, bureaux, rideaux, draps...), électroménager et accessoires muraux (tringles, cadres, patères) commandés par la MOE selon shopping-list Excel (fournisseurs, quantités, réf.). Local sécurisé mis à disposition par l'entreprise pour la réception échelonnée des colis ; l'entreprise est responsable de la conservation et du stockage jusqu'au montage. Réception : vérification et report Excel (produit, quantité, état), photo systématique. Défaut non déclaré au bordereau, ou casse pendant le stockage, à charge de l'entreprise (nouvelle commande). Montage selon notices, branchement électroménager, fixation accessoires muraux avec renfort si besoin, retouches avant réception finale, nettoyage post-montage (déballage, poussière, films protecteurs), évacuation et mise en déchetterie de l'ensemble des cartons/emballages. Comprend : local et responsabilité du stockage, suivi/photo Excel, montage complet, branchement électroménager, fixation murale, nettoyage, évacuation et déchetterie des cartons. Ne comprend pas : fourniture du mobilier (MOE), branchements électriques/plomberie dédiés.	Voir visuels 3D et shopping list	Ens	1

Fin.

L'élégance d'un lieu, la rigueur d'une vision

Architecte d'intérieur